






Vers la rue Jean Chaptal

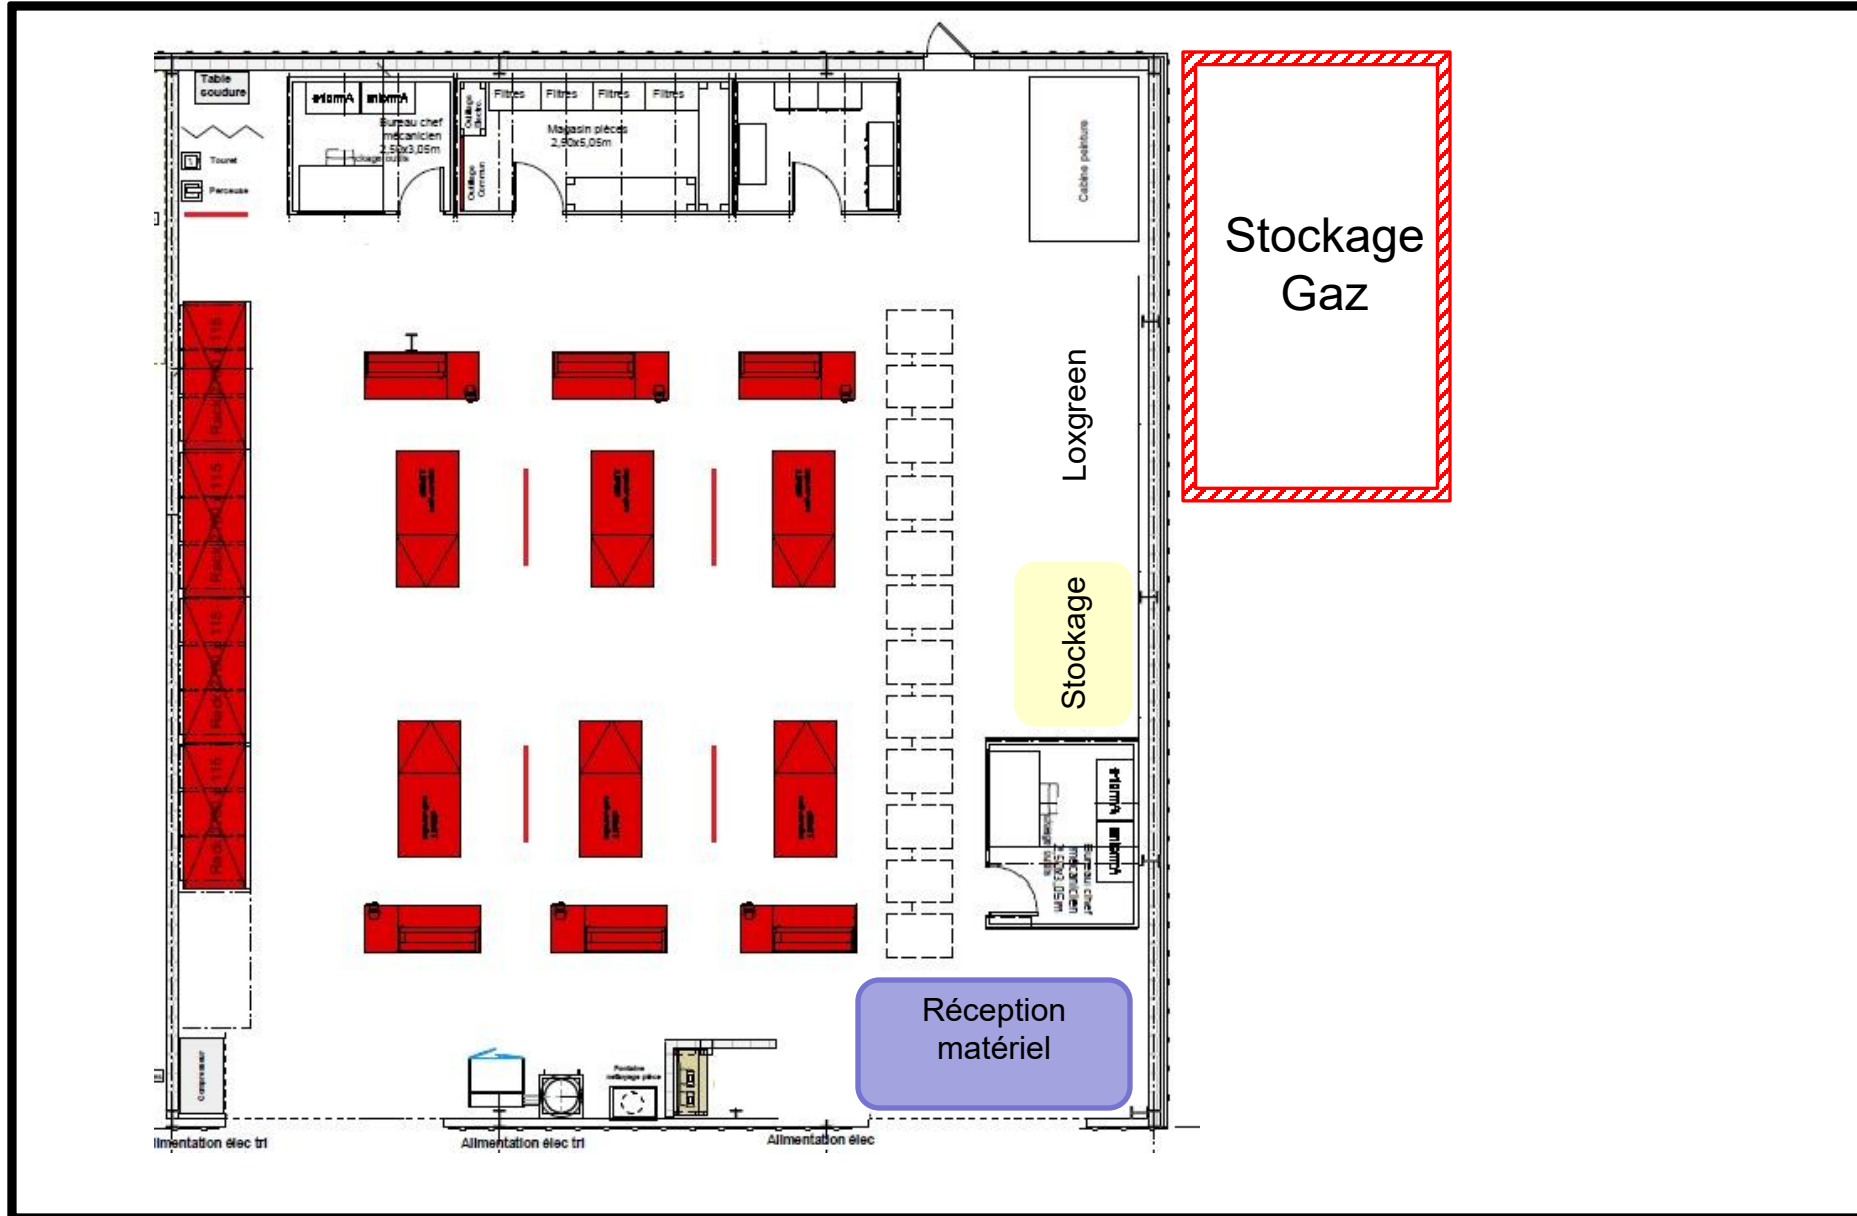


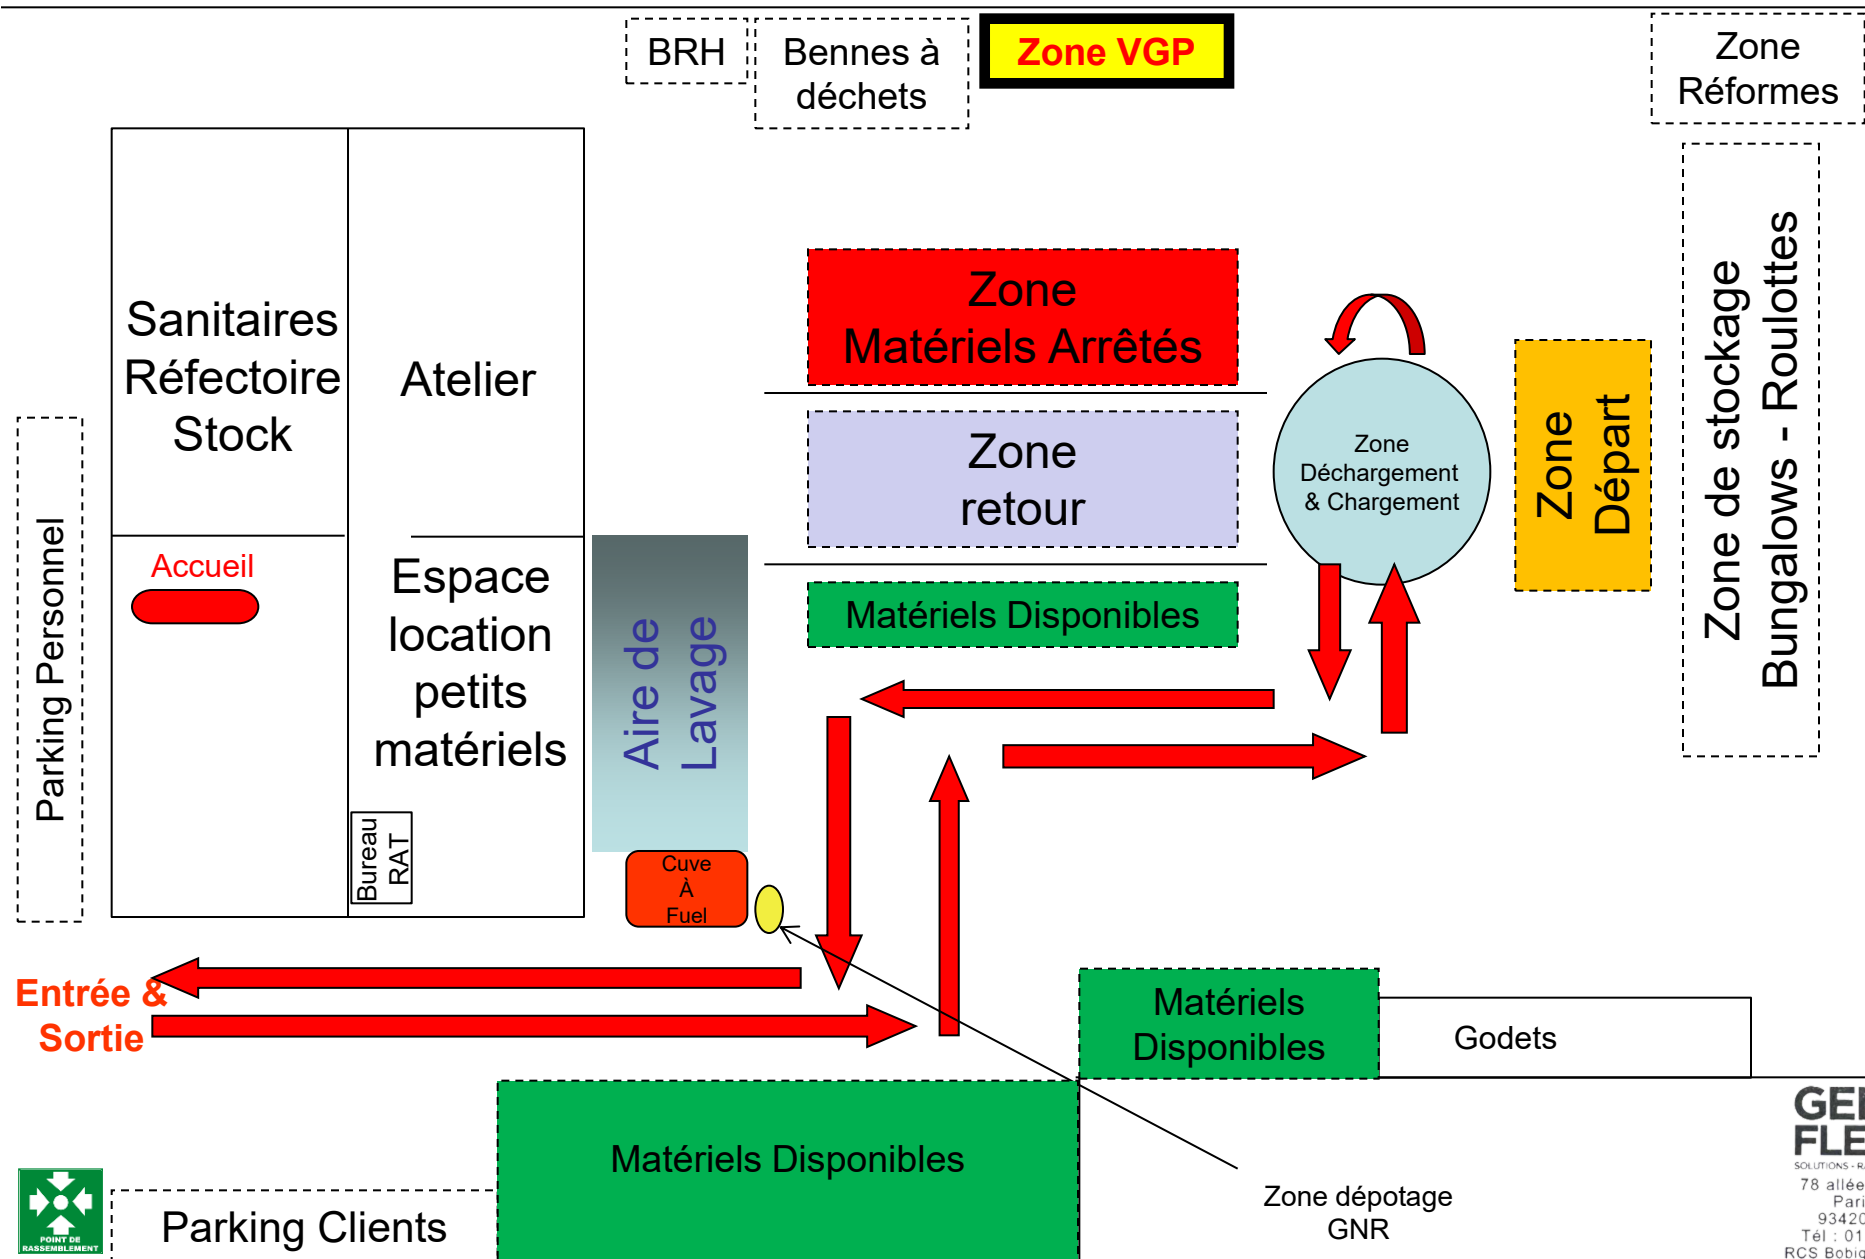


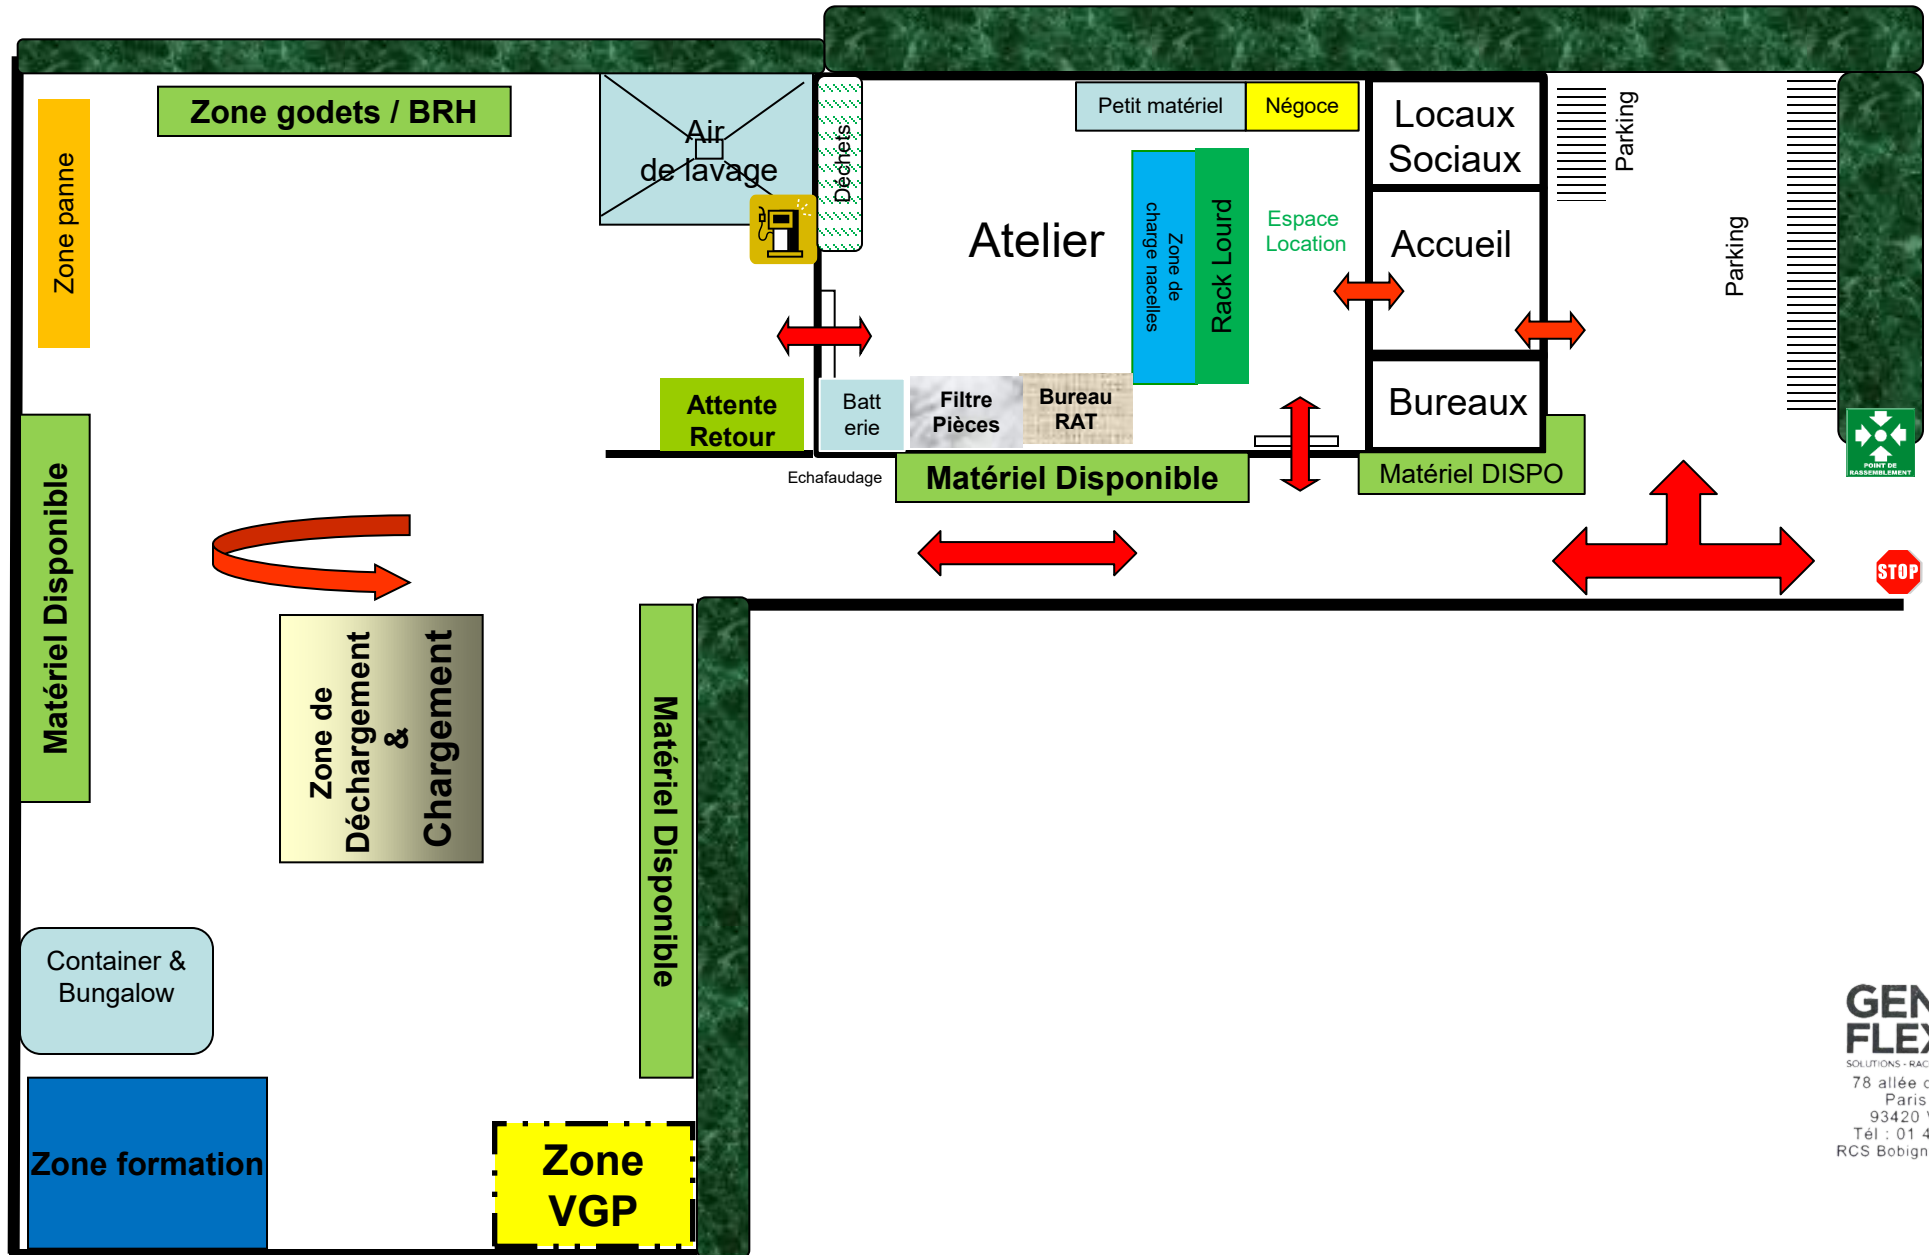


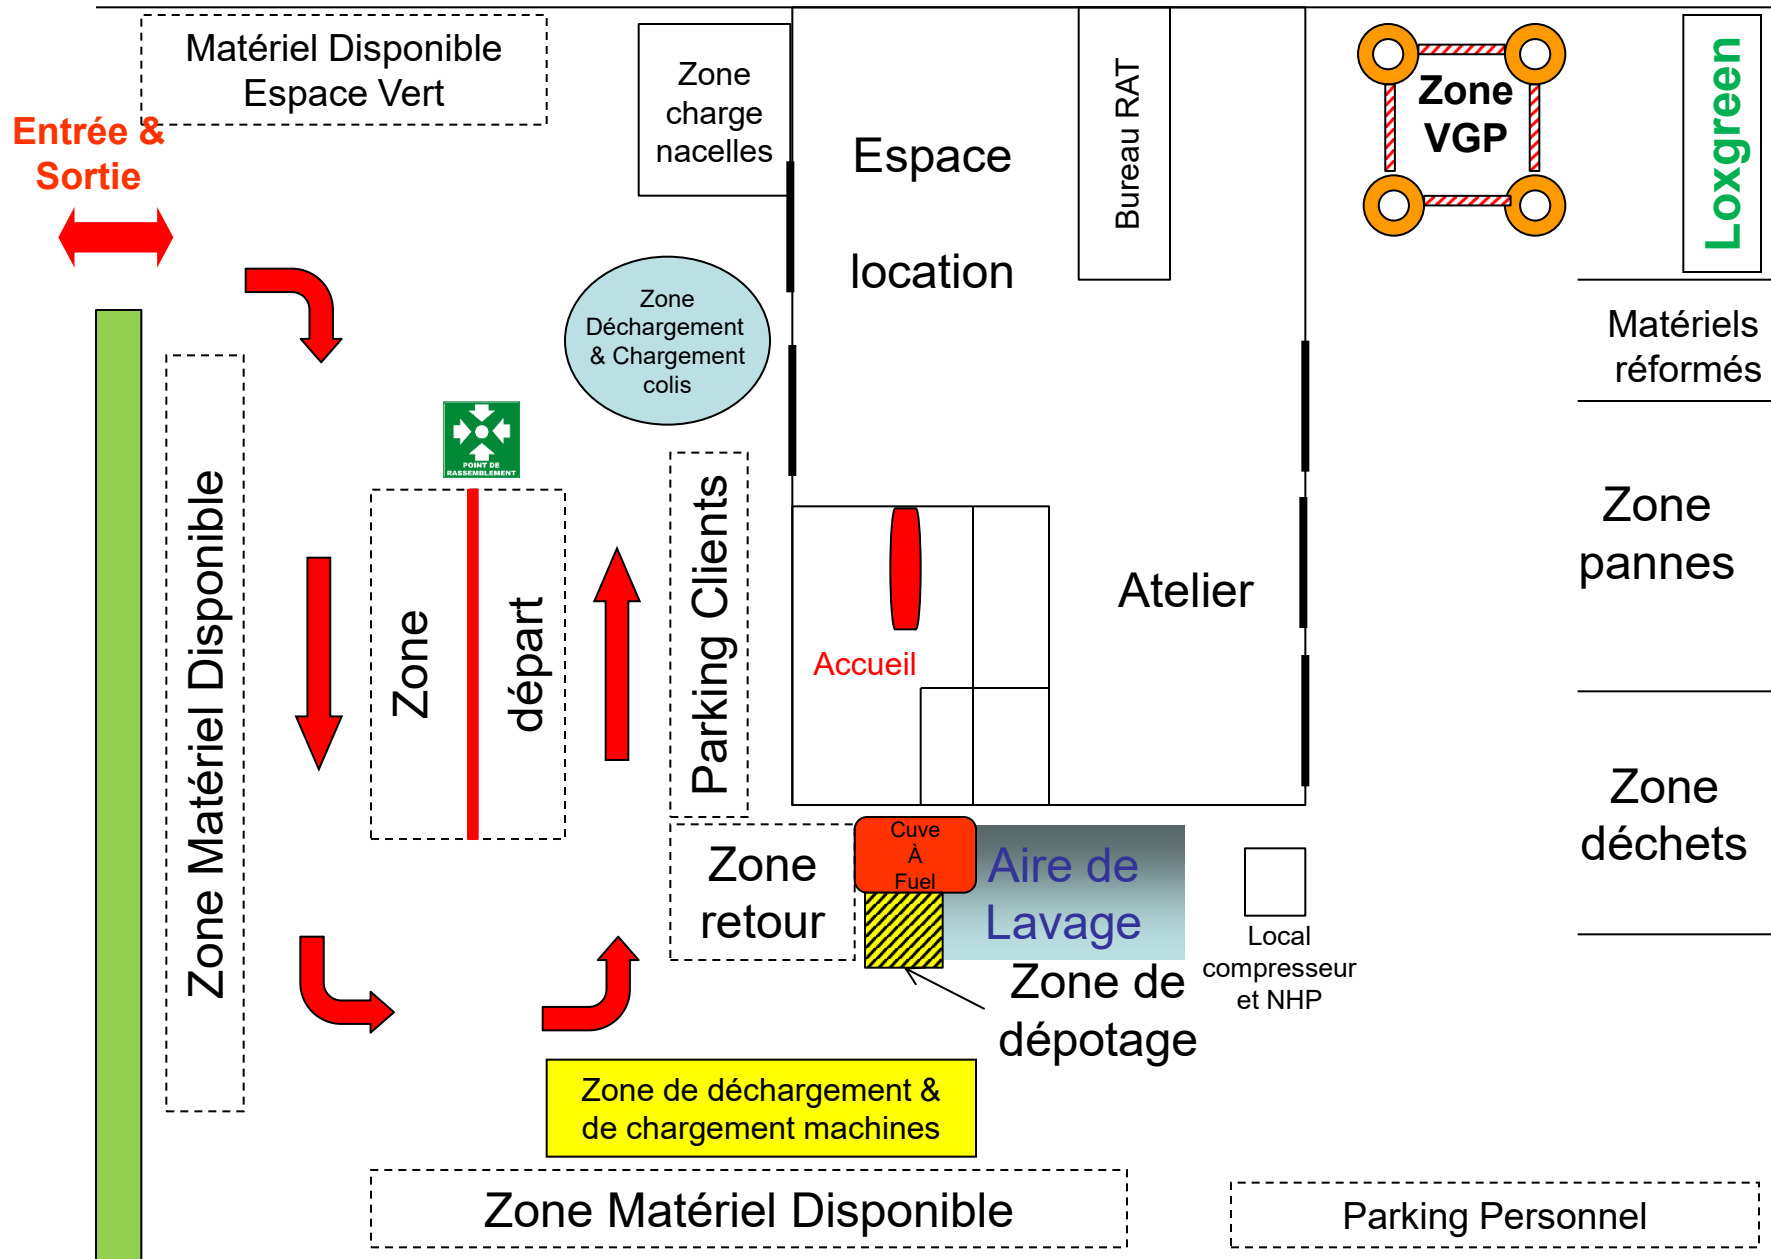


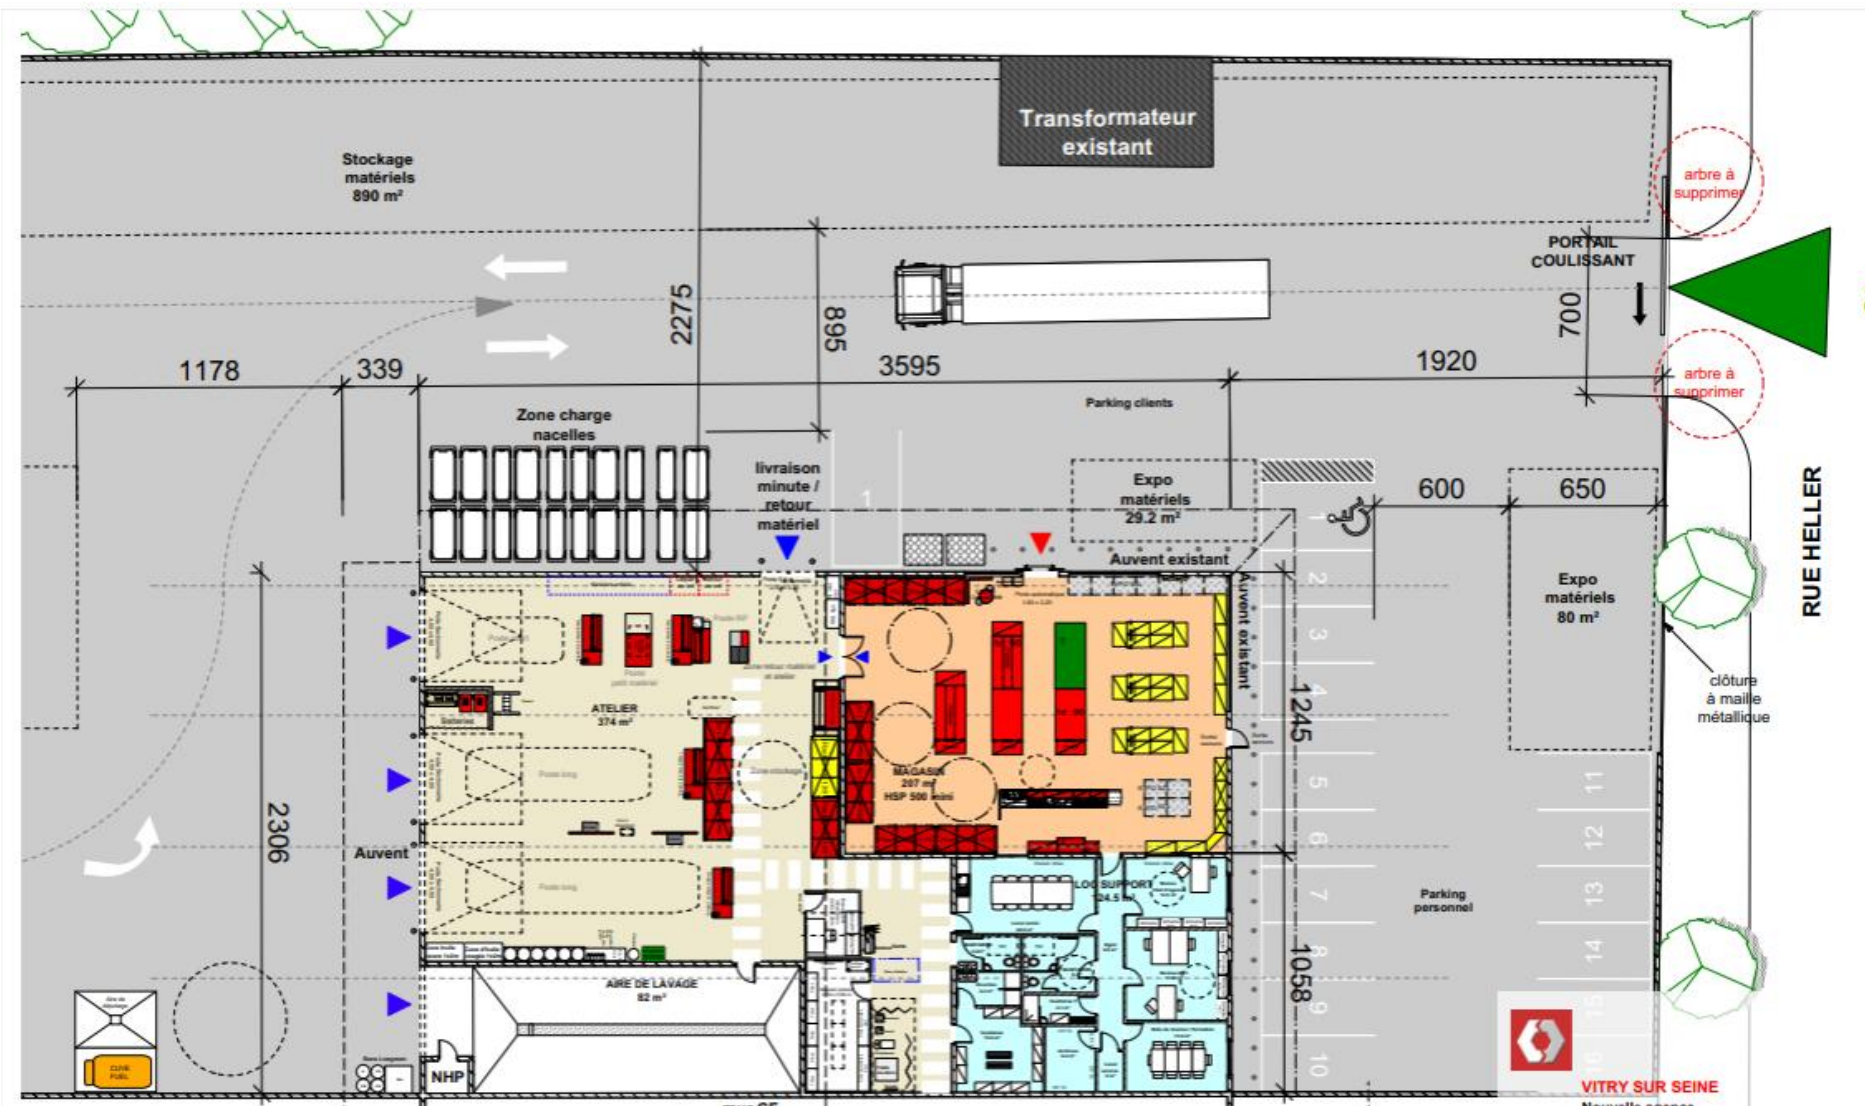


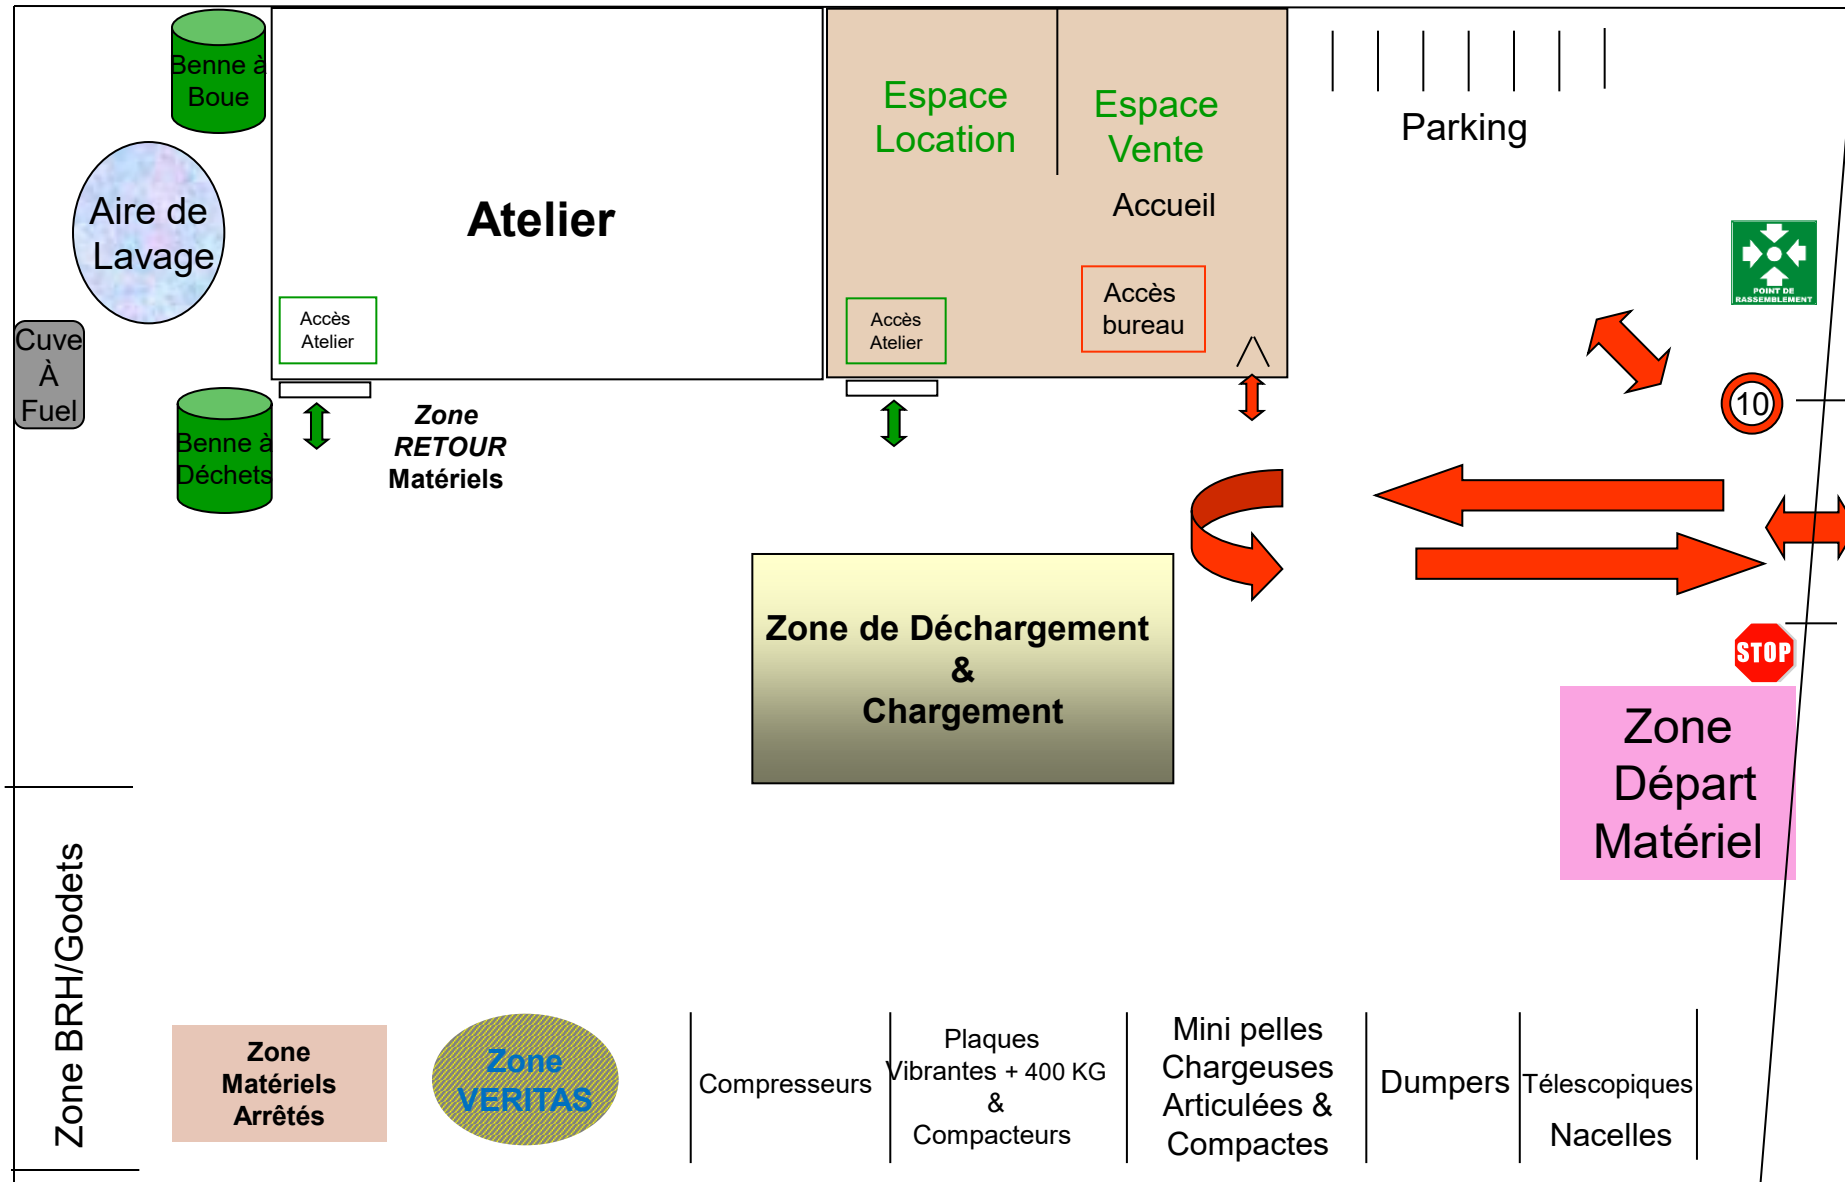


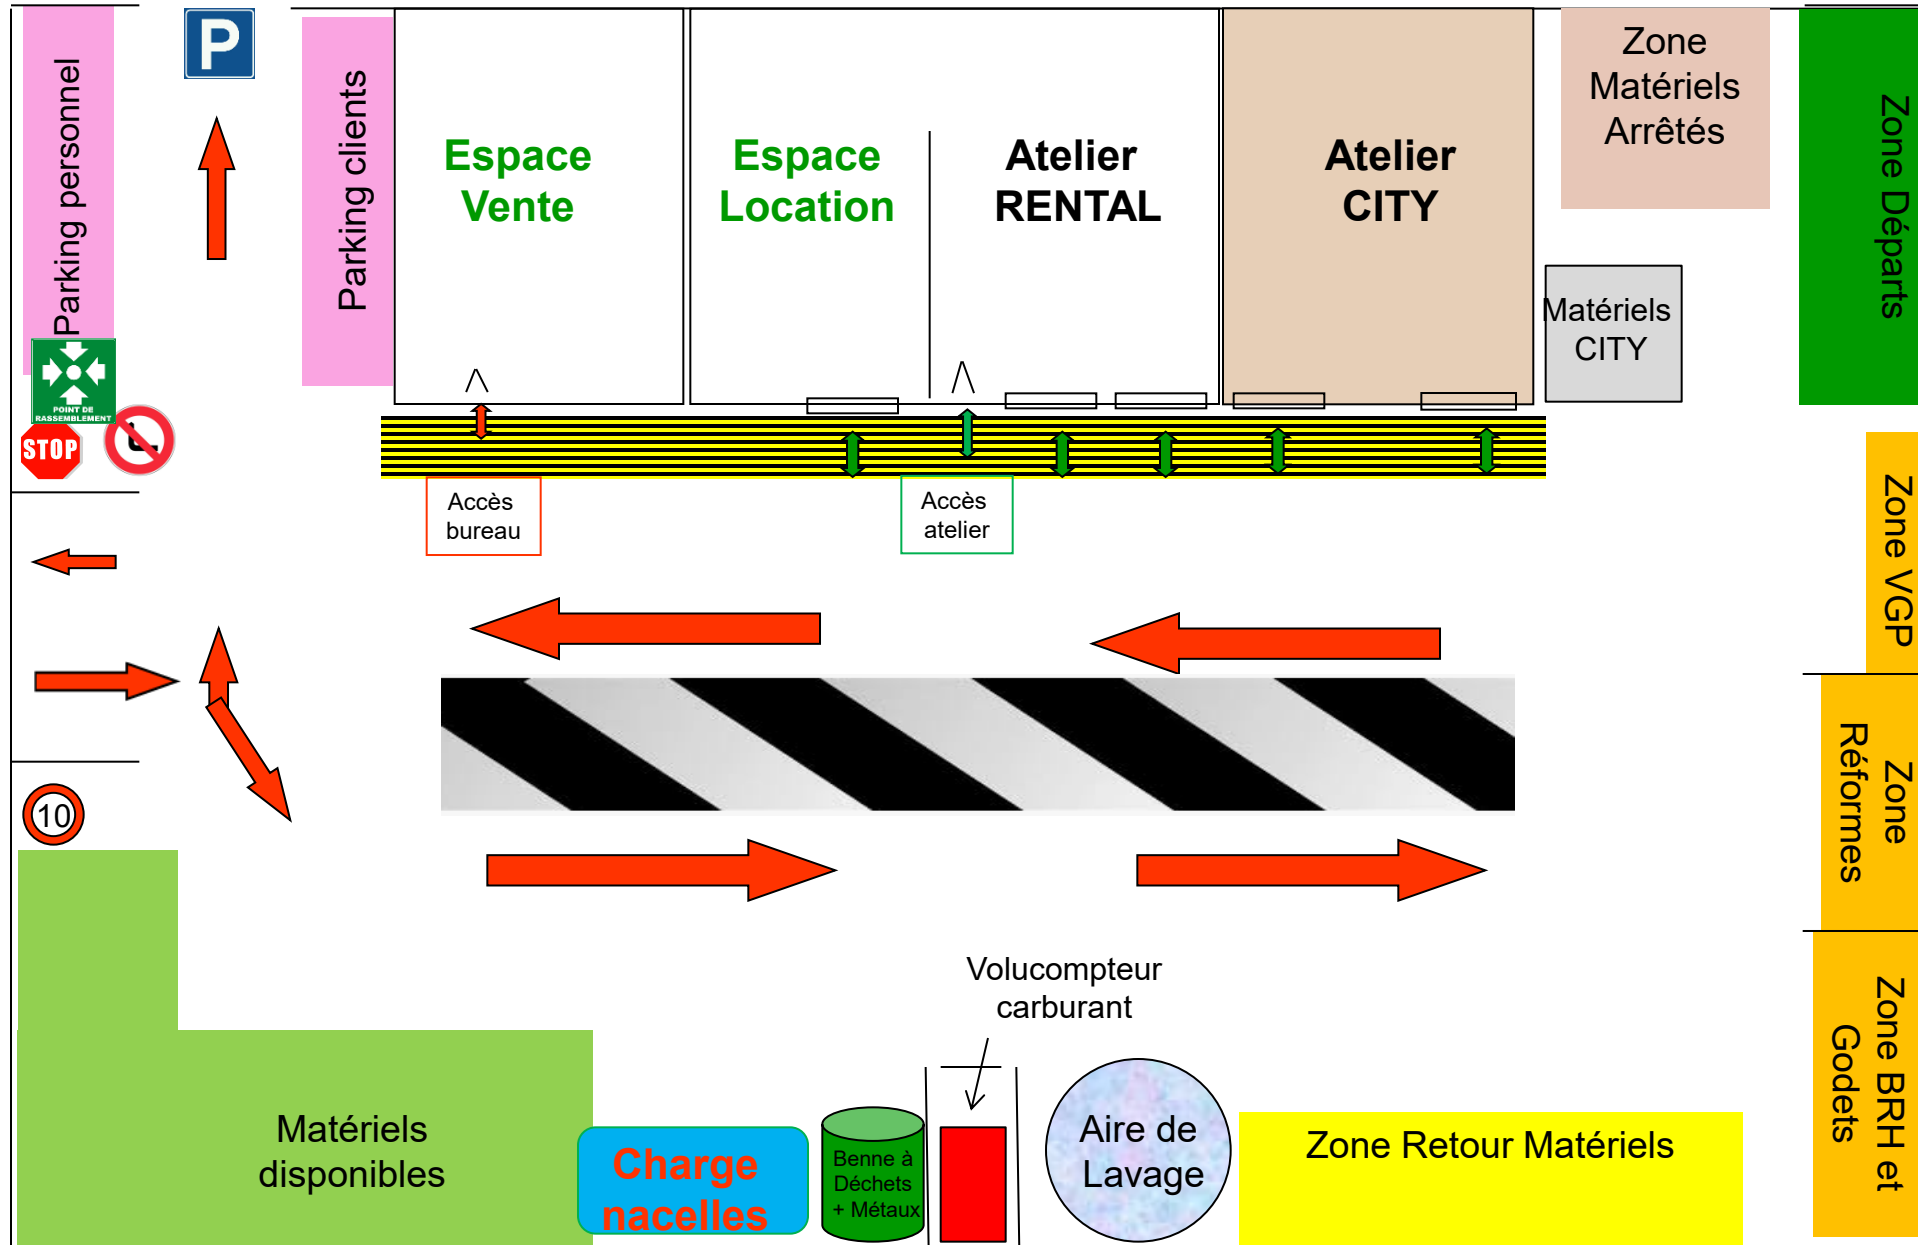


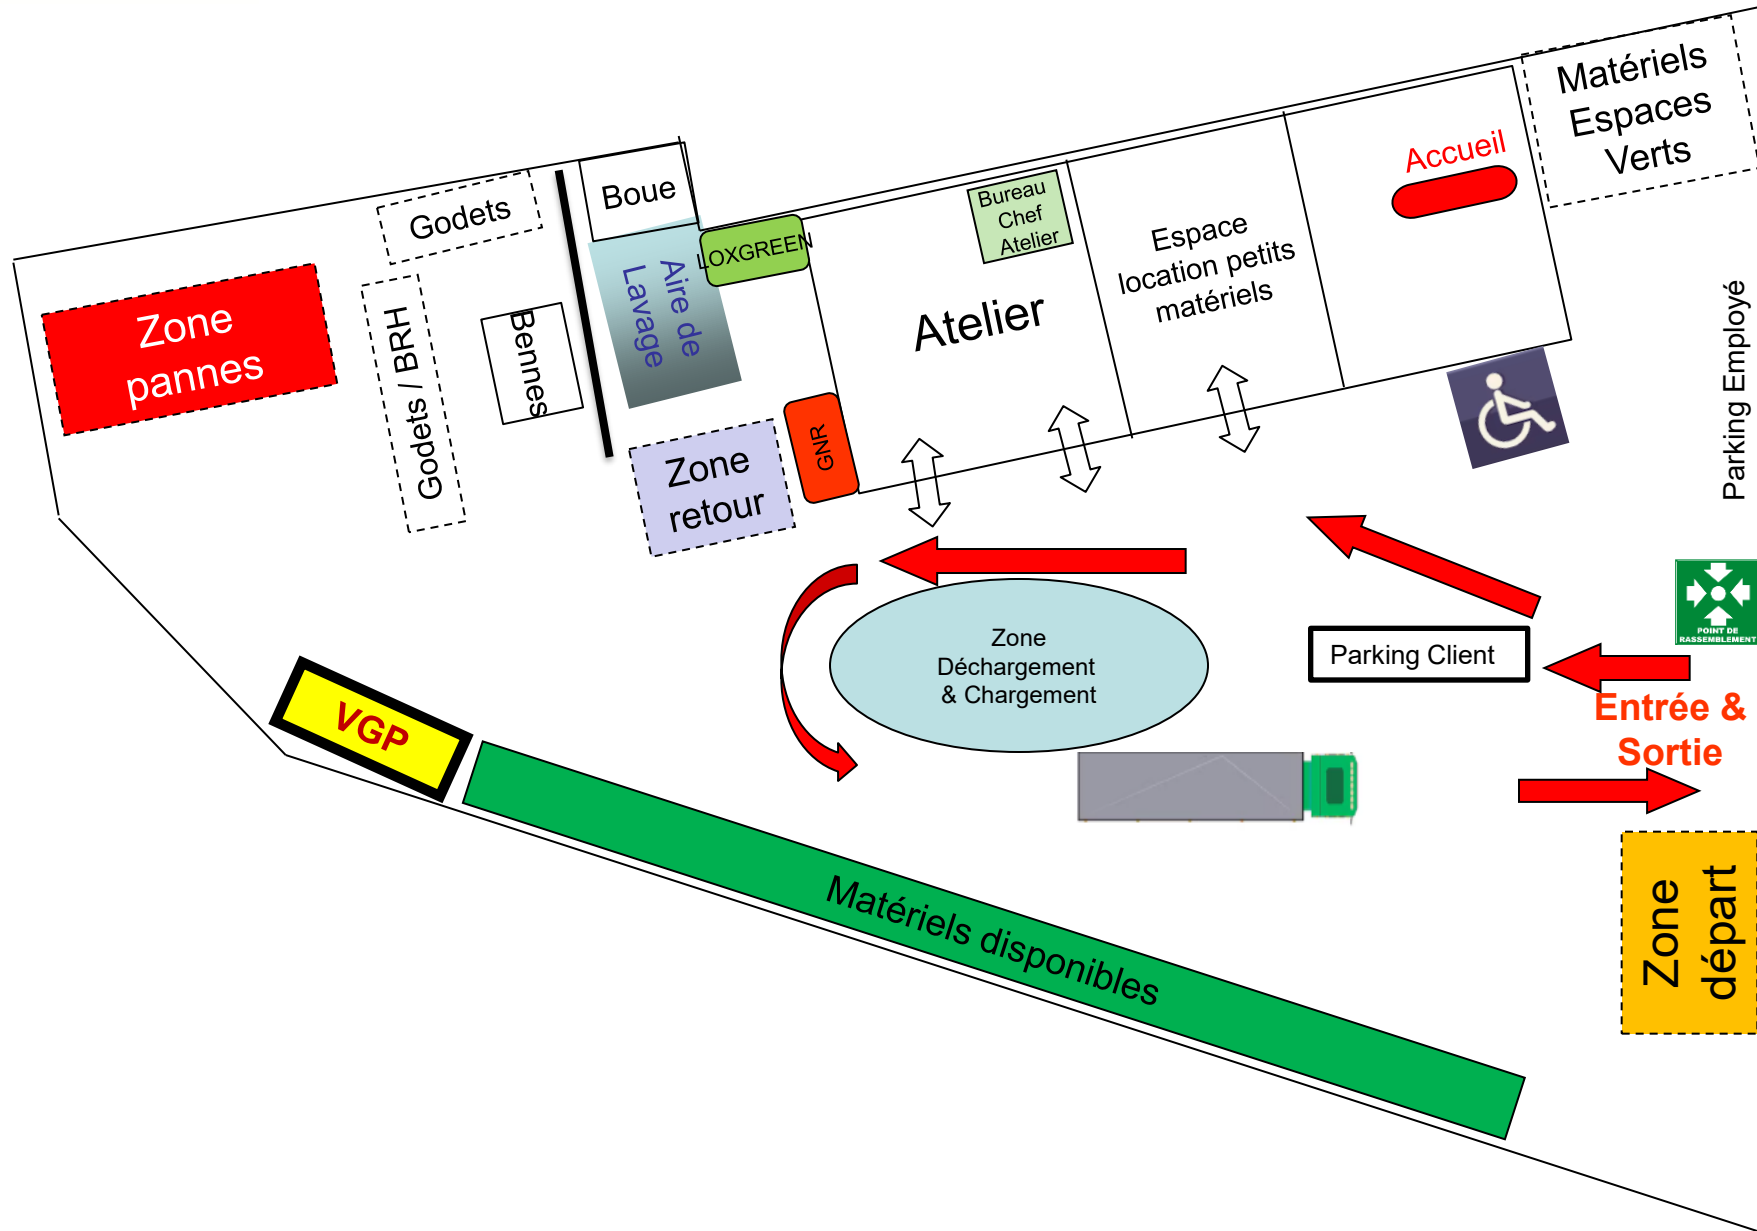

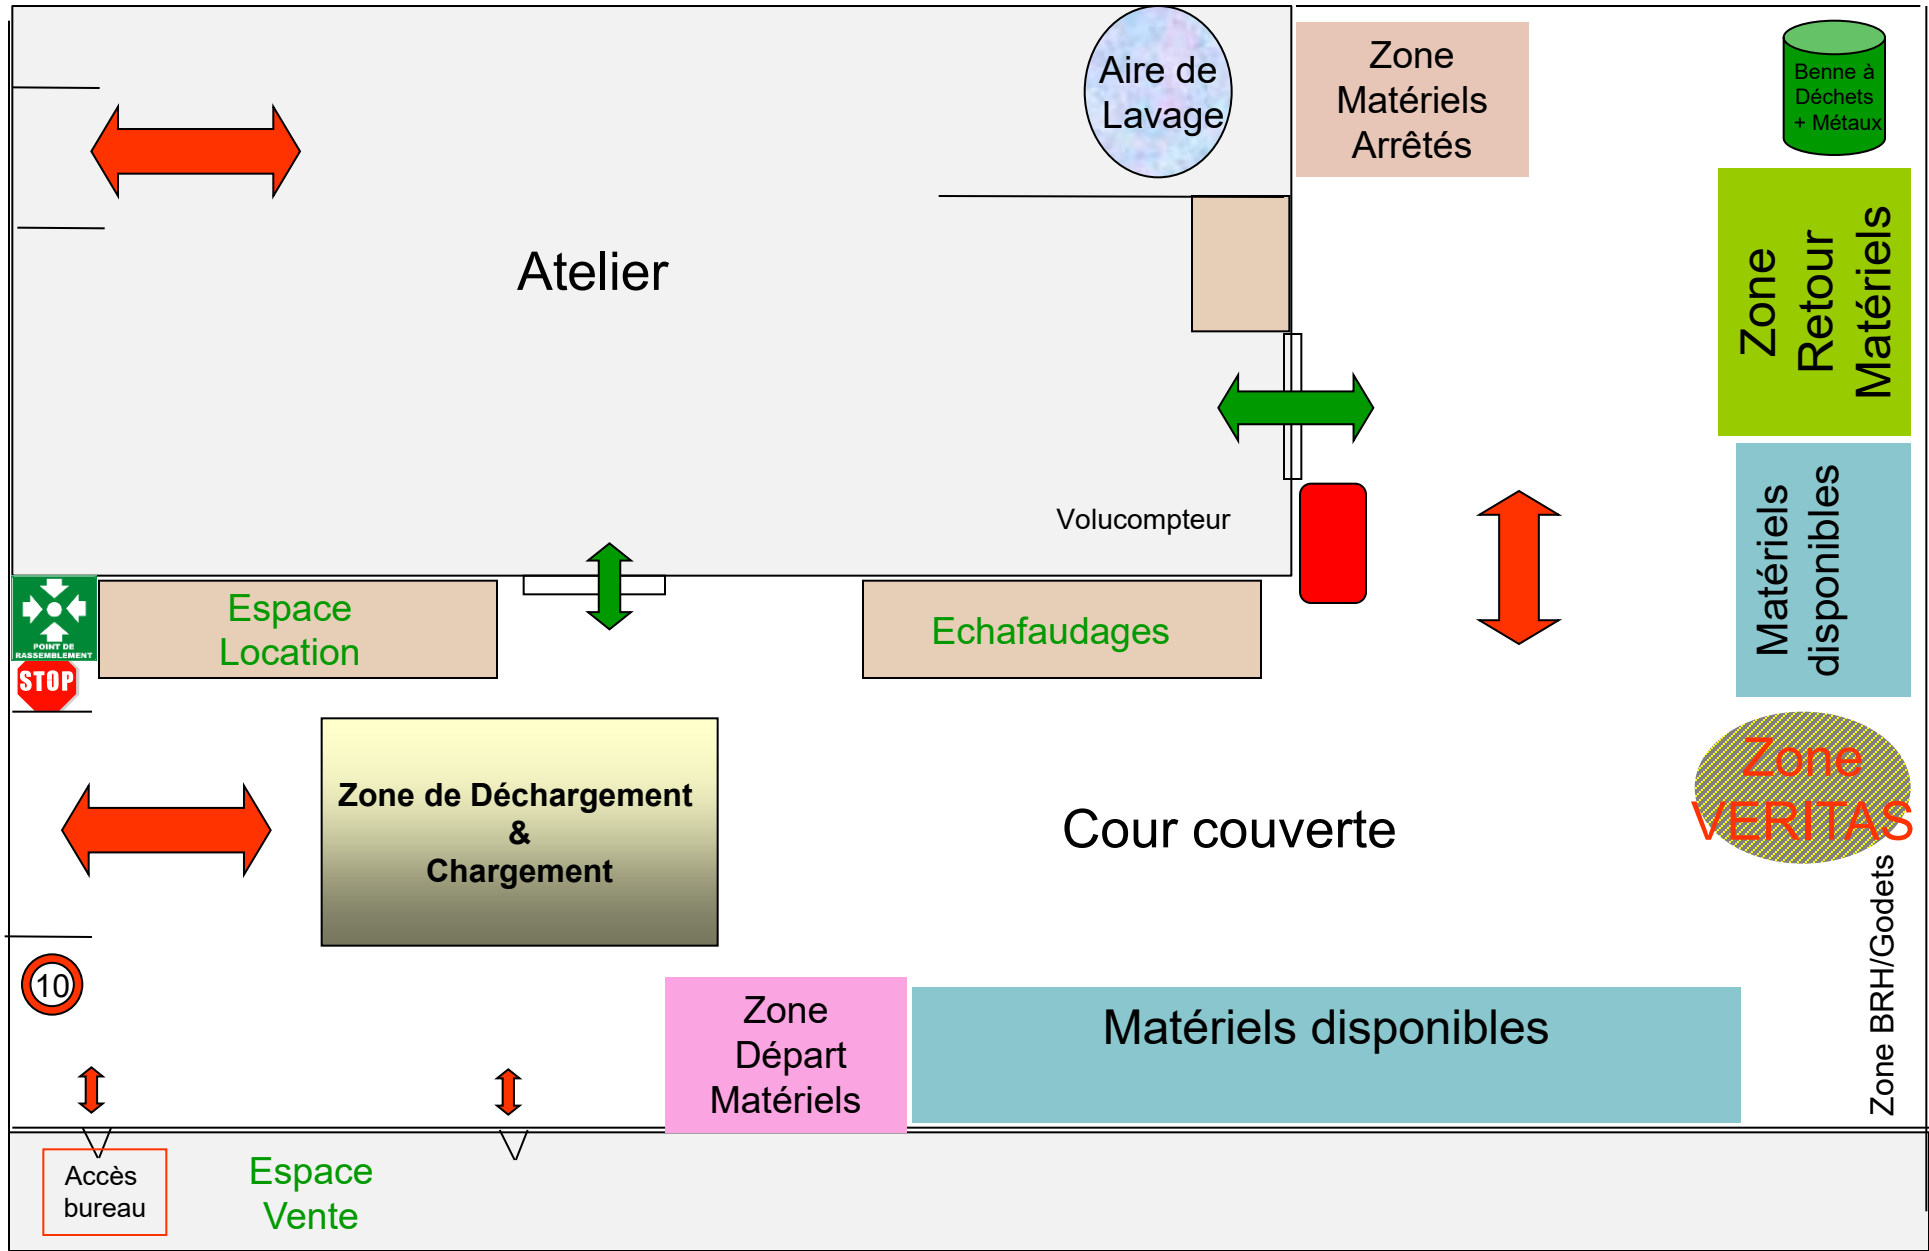


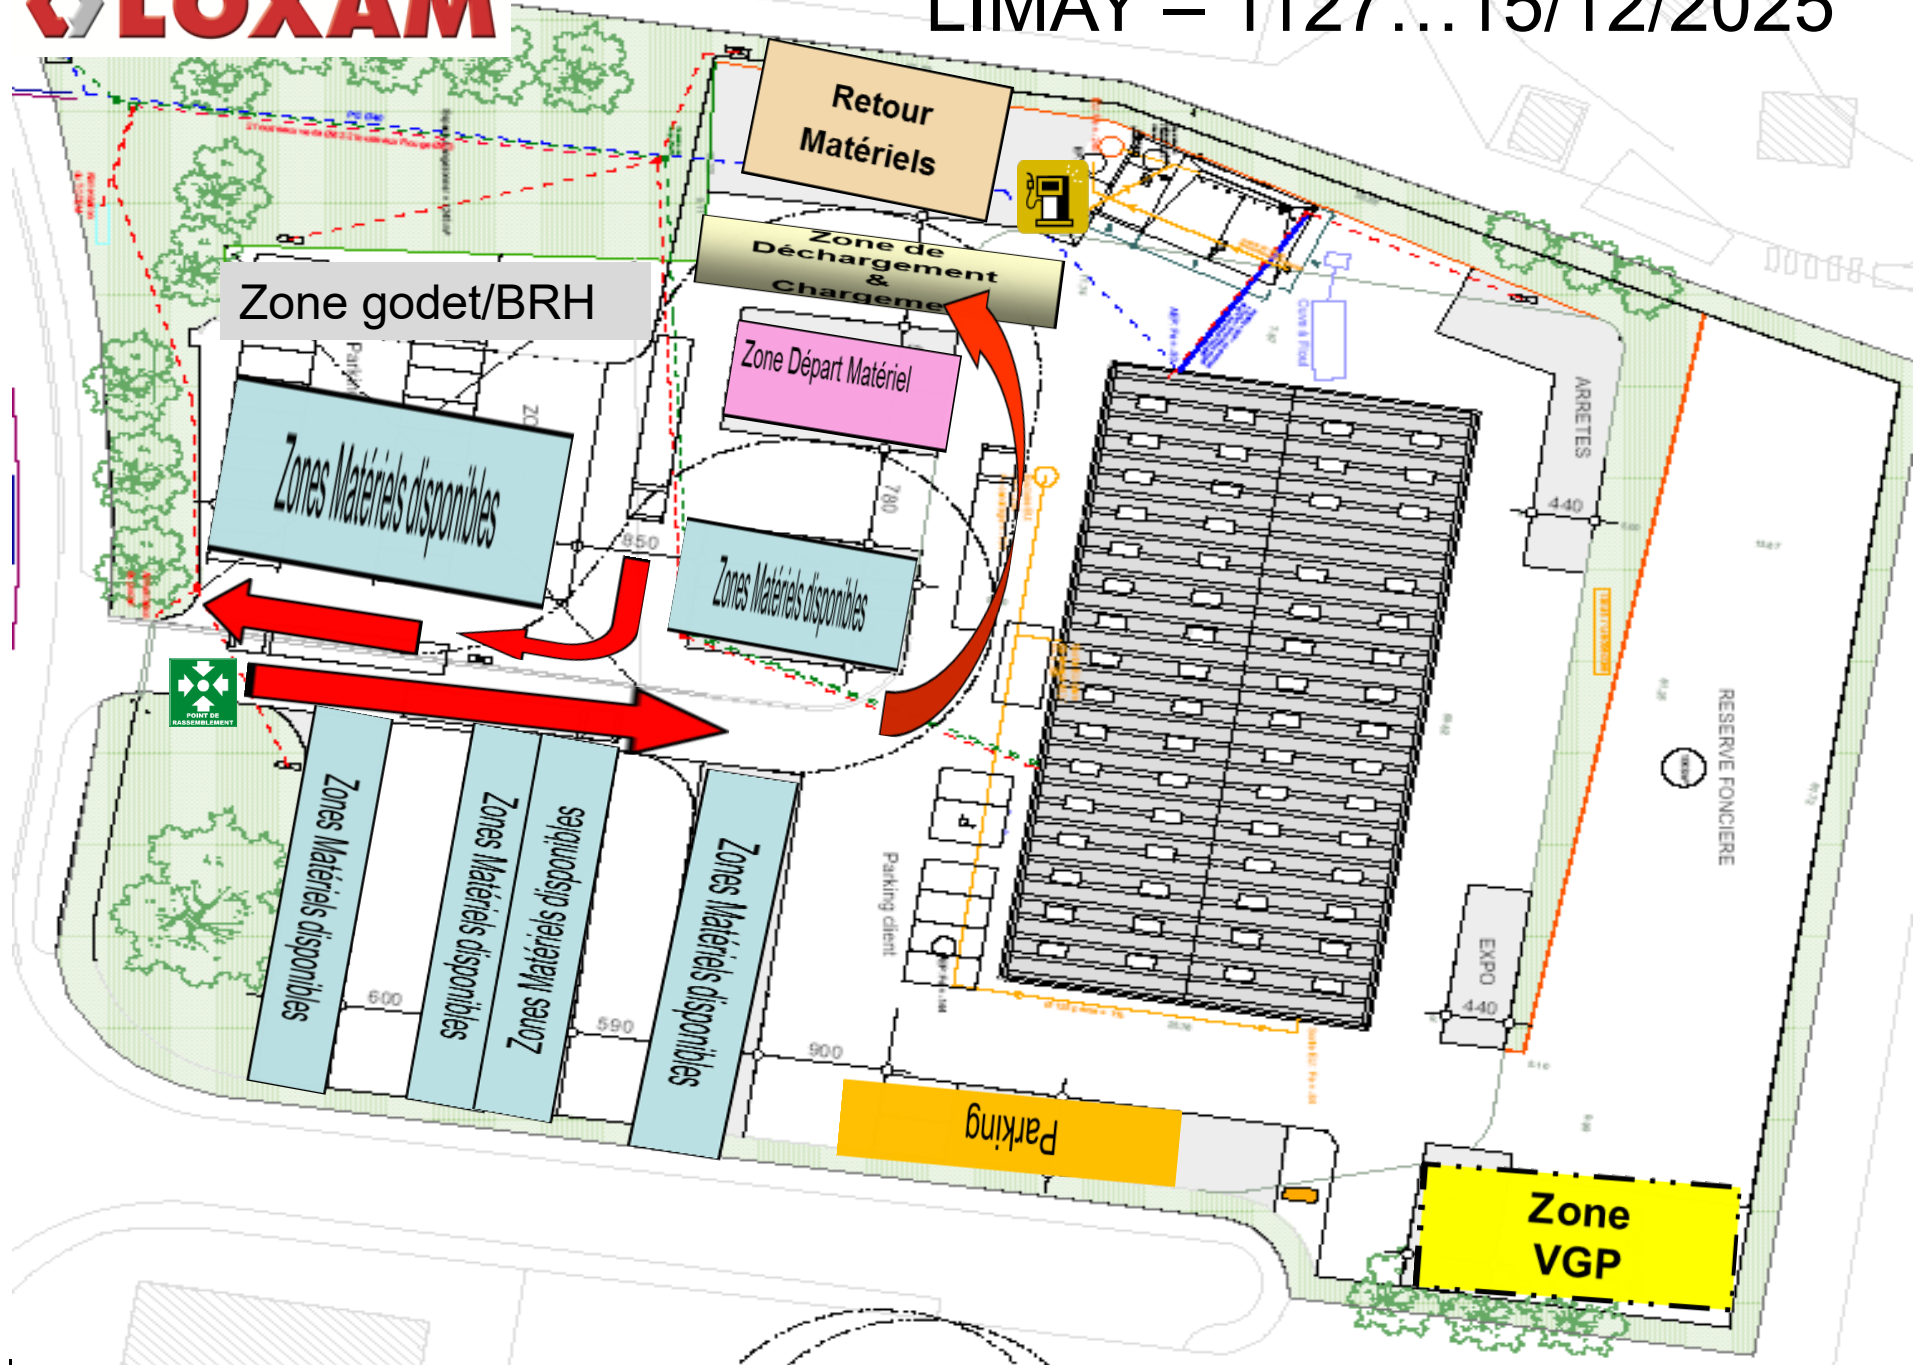


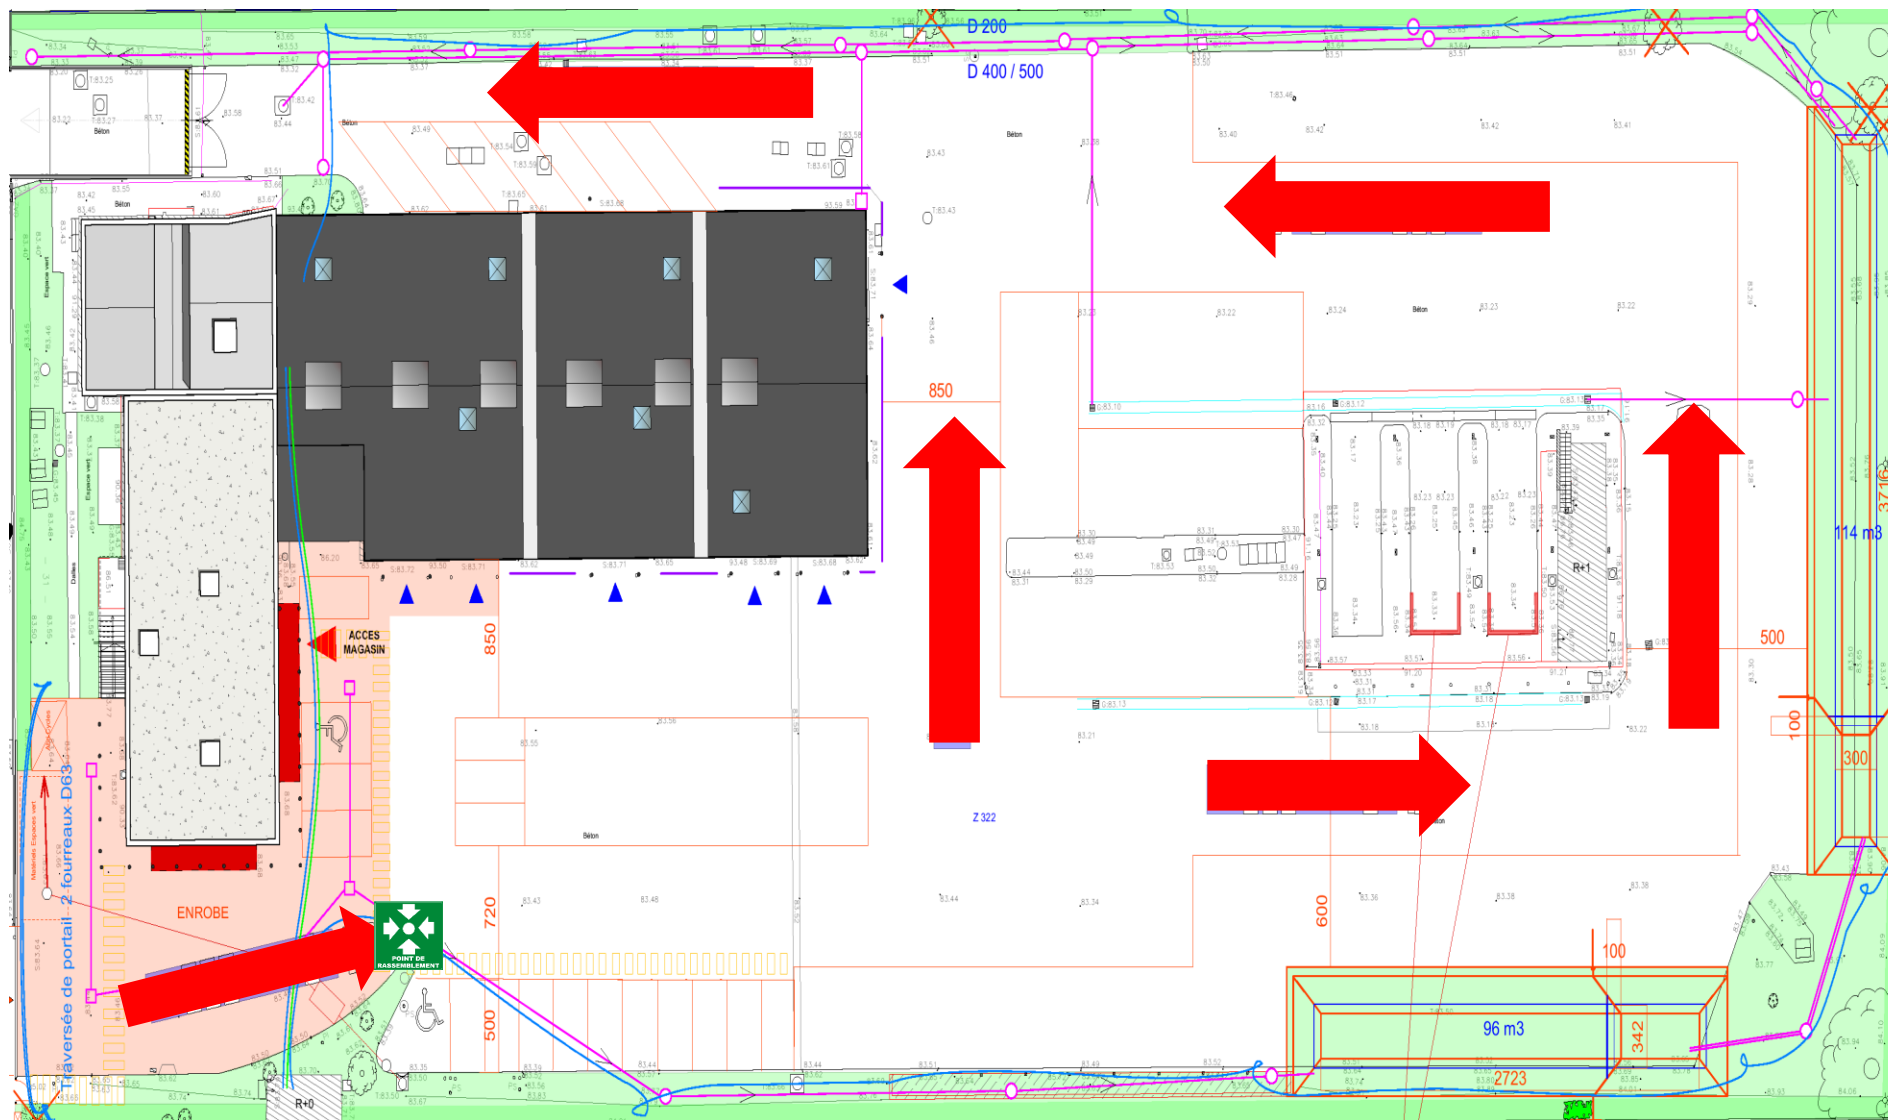

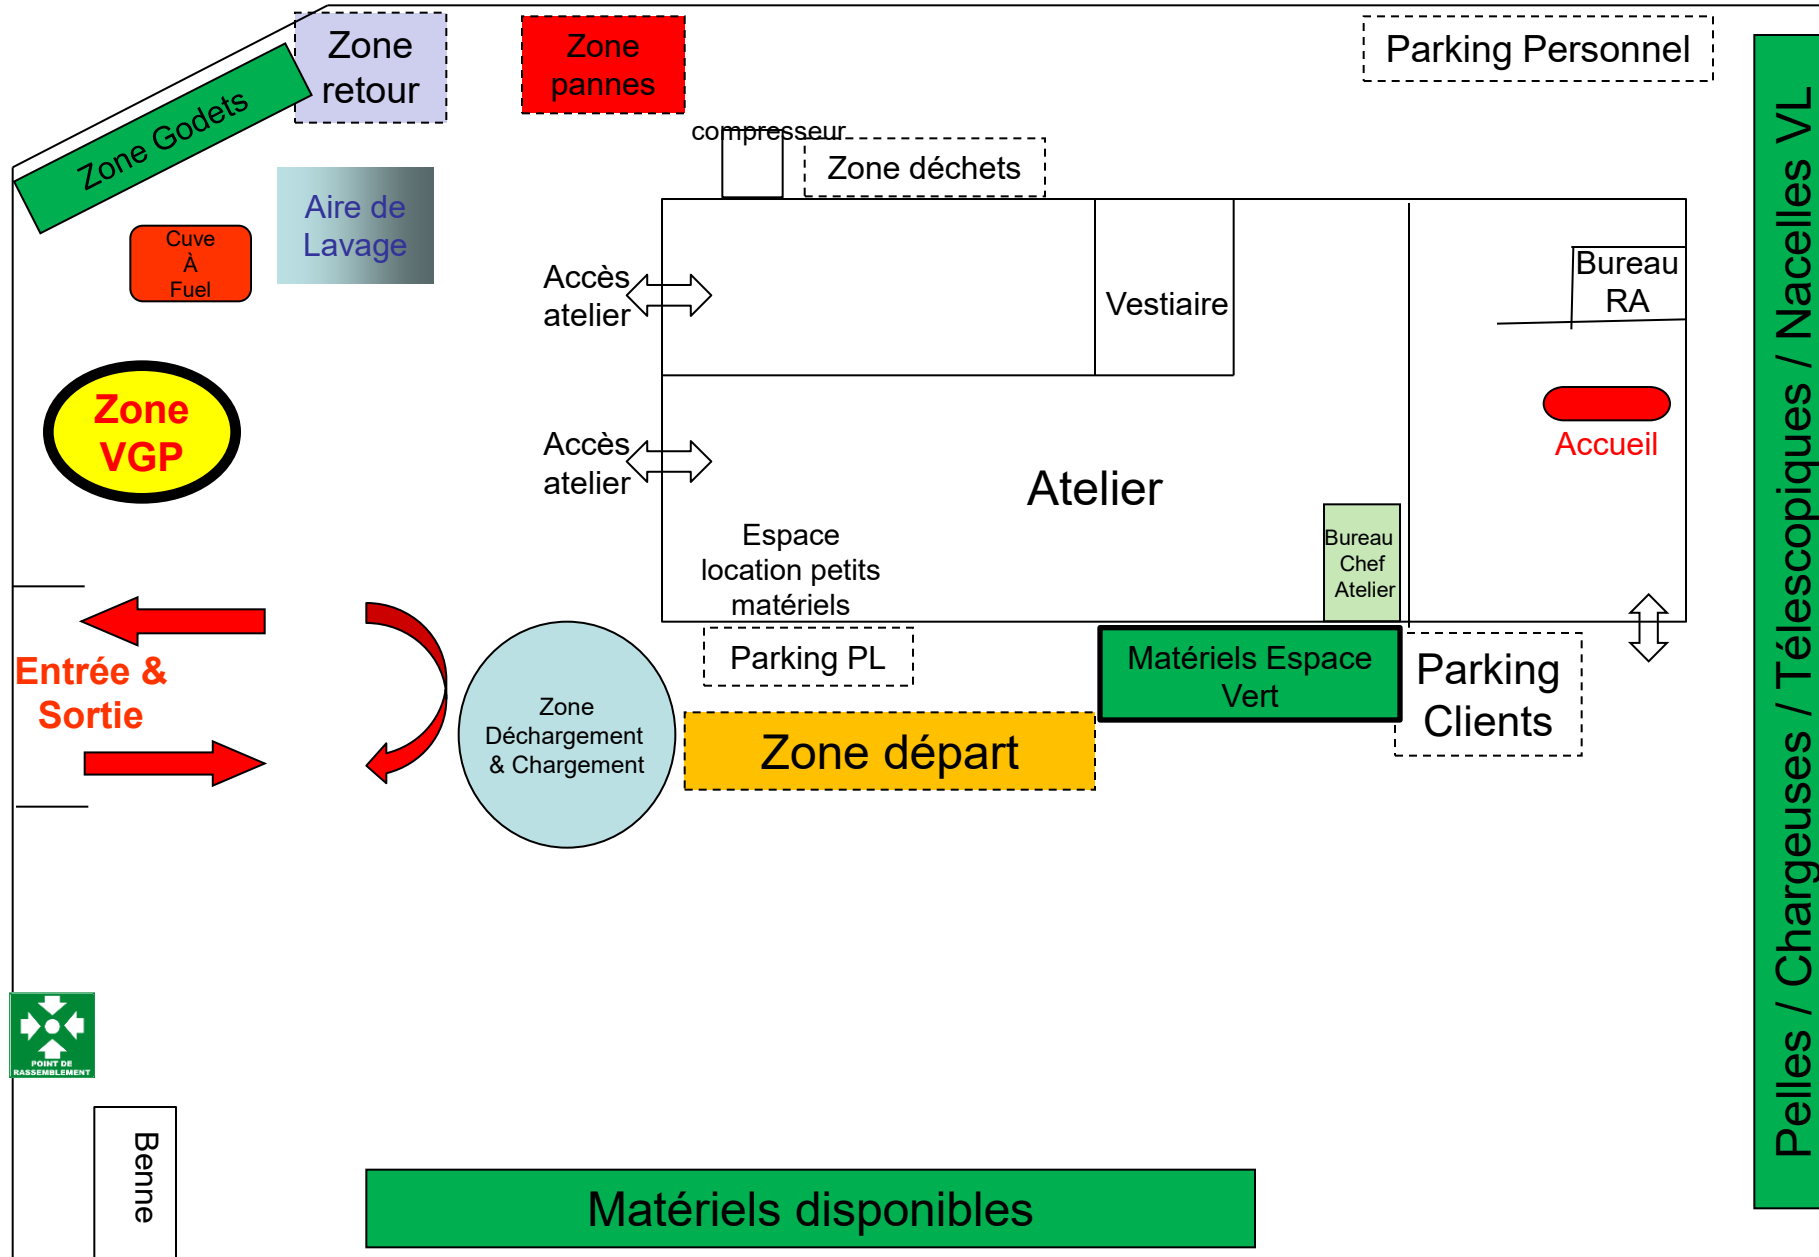


Pelles / Chargeuses / Téléscopiques / Nacelles VL

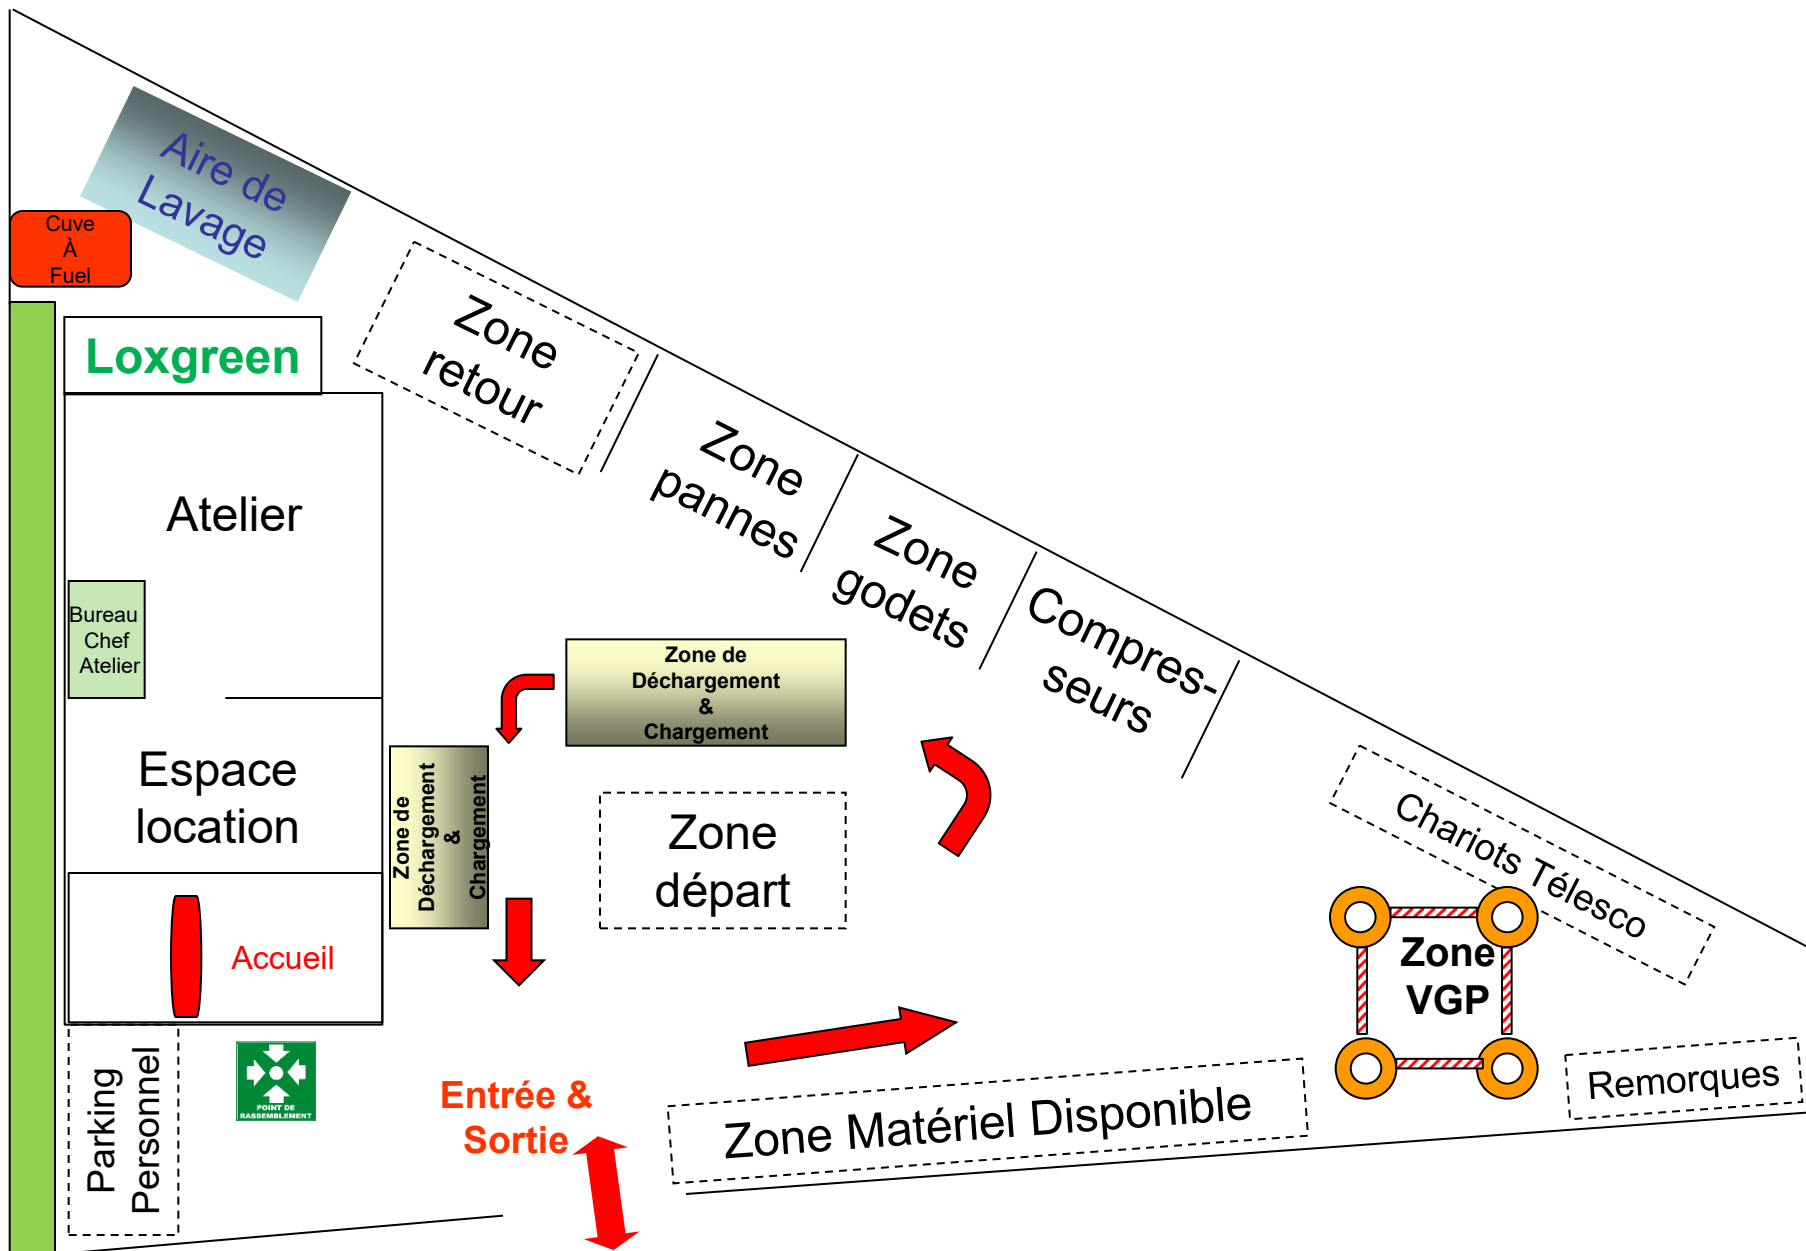


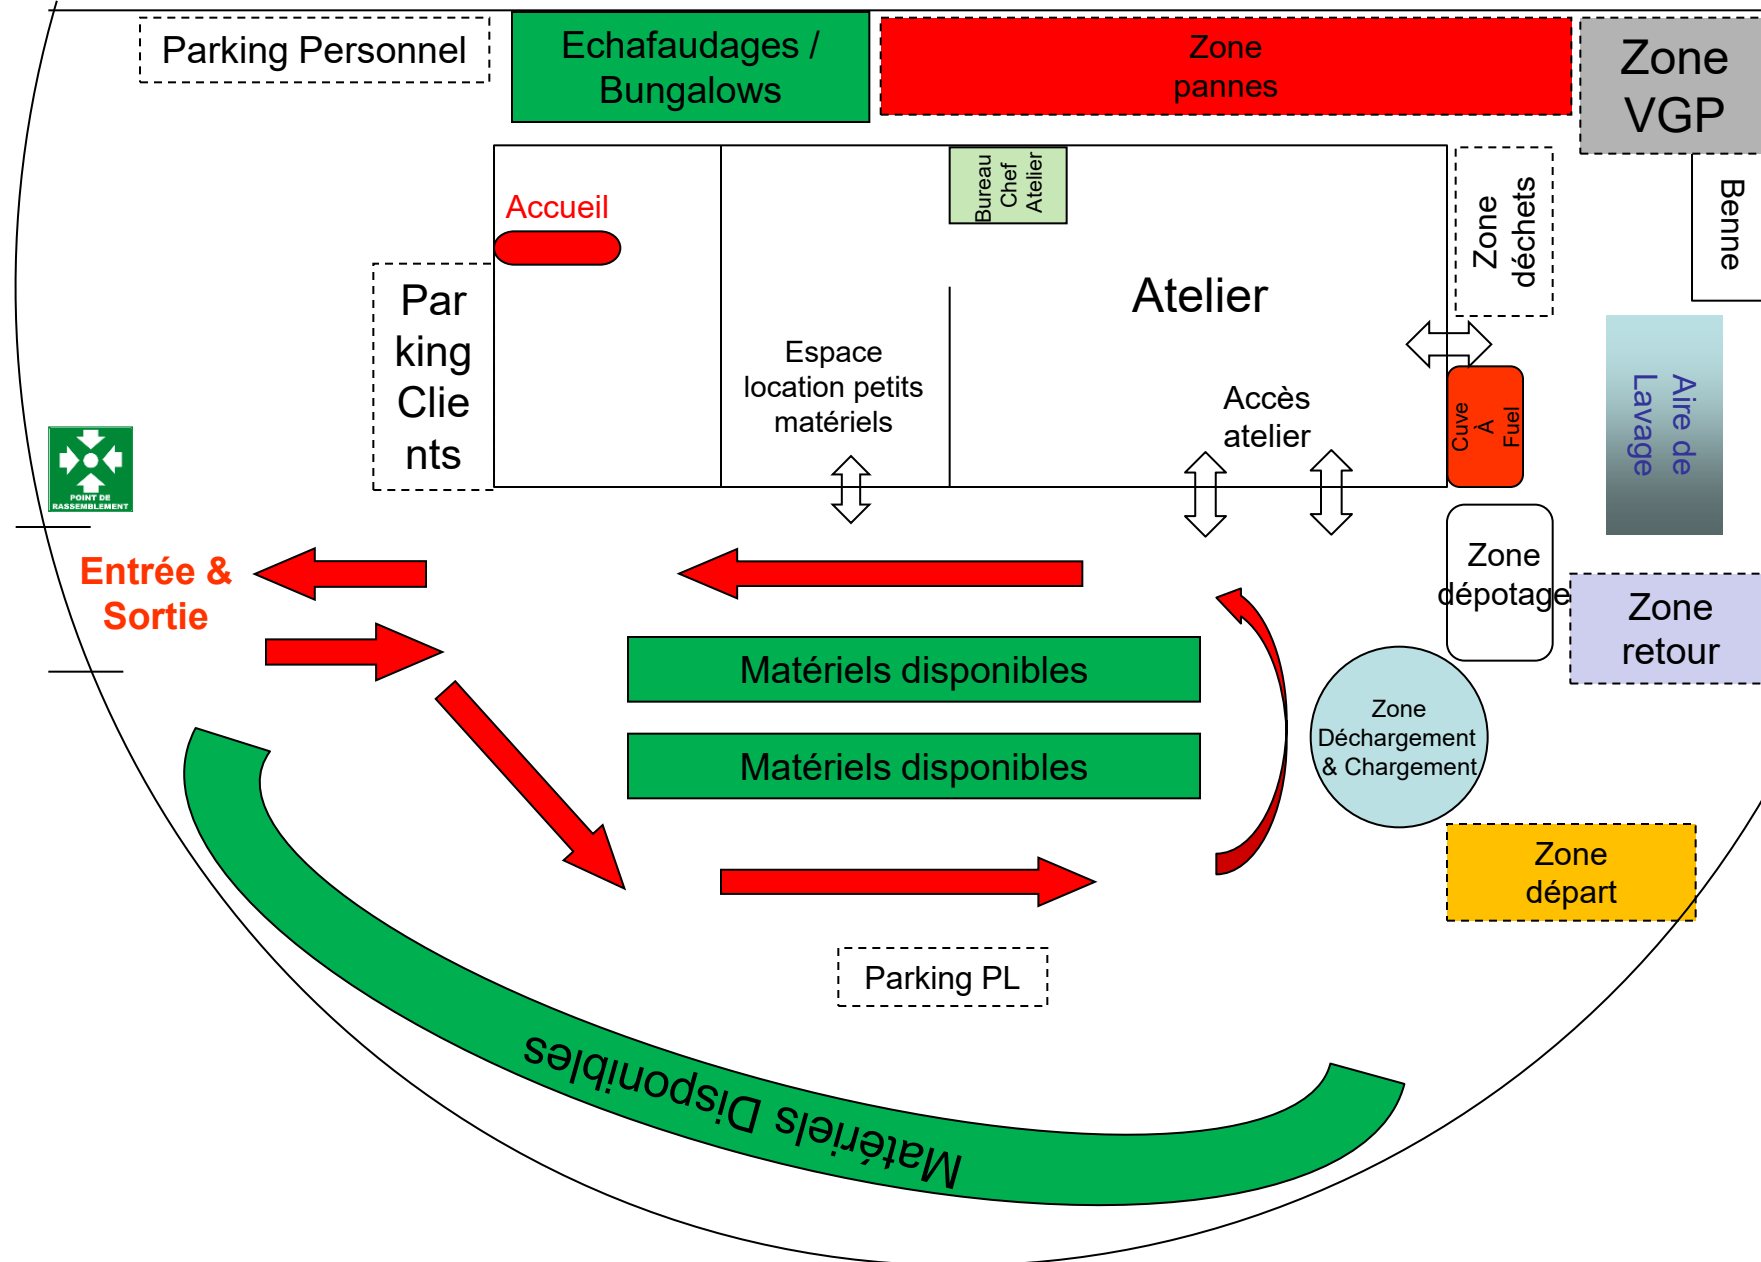



Zone de Déchargement & Chargement


15/12/2025

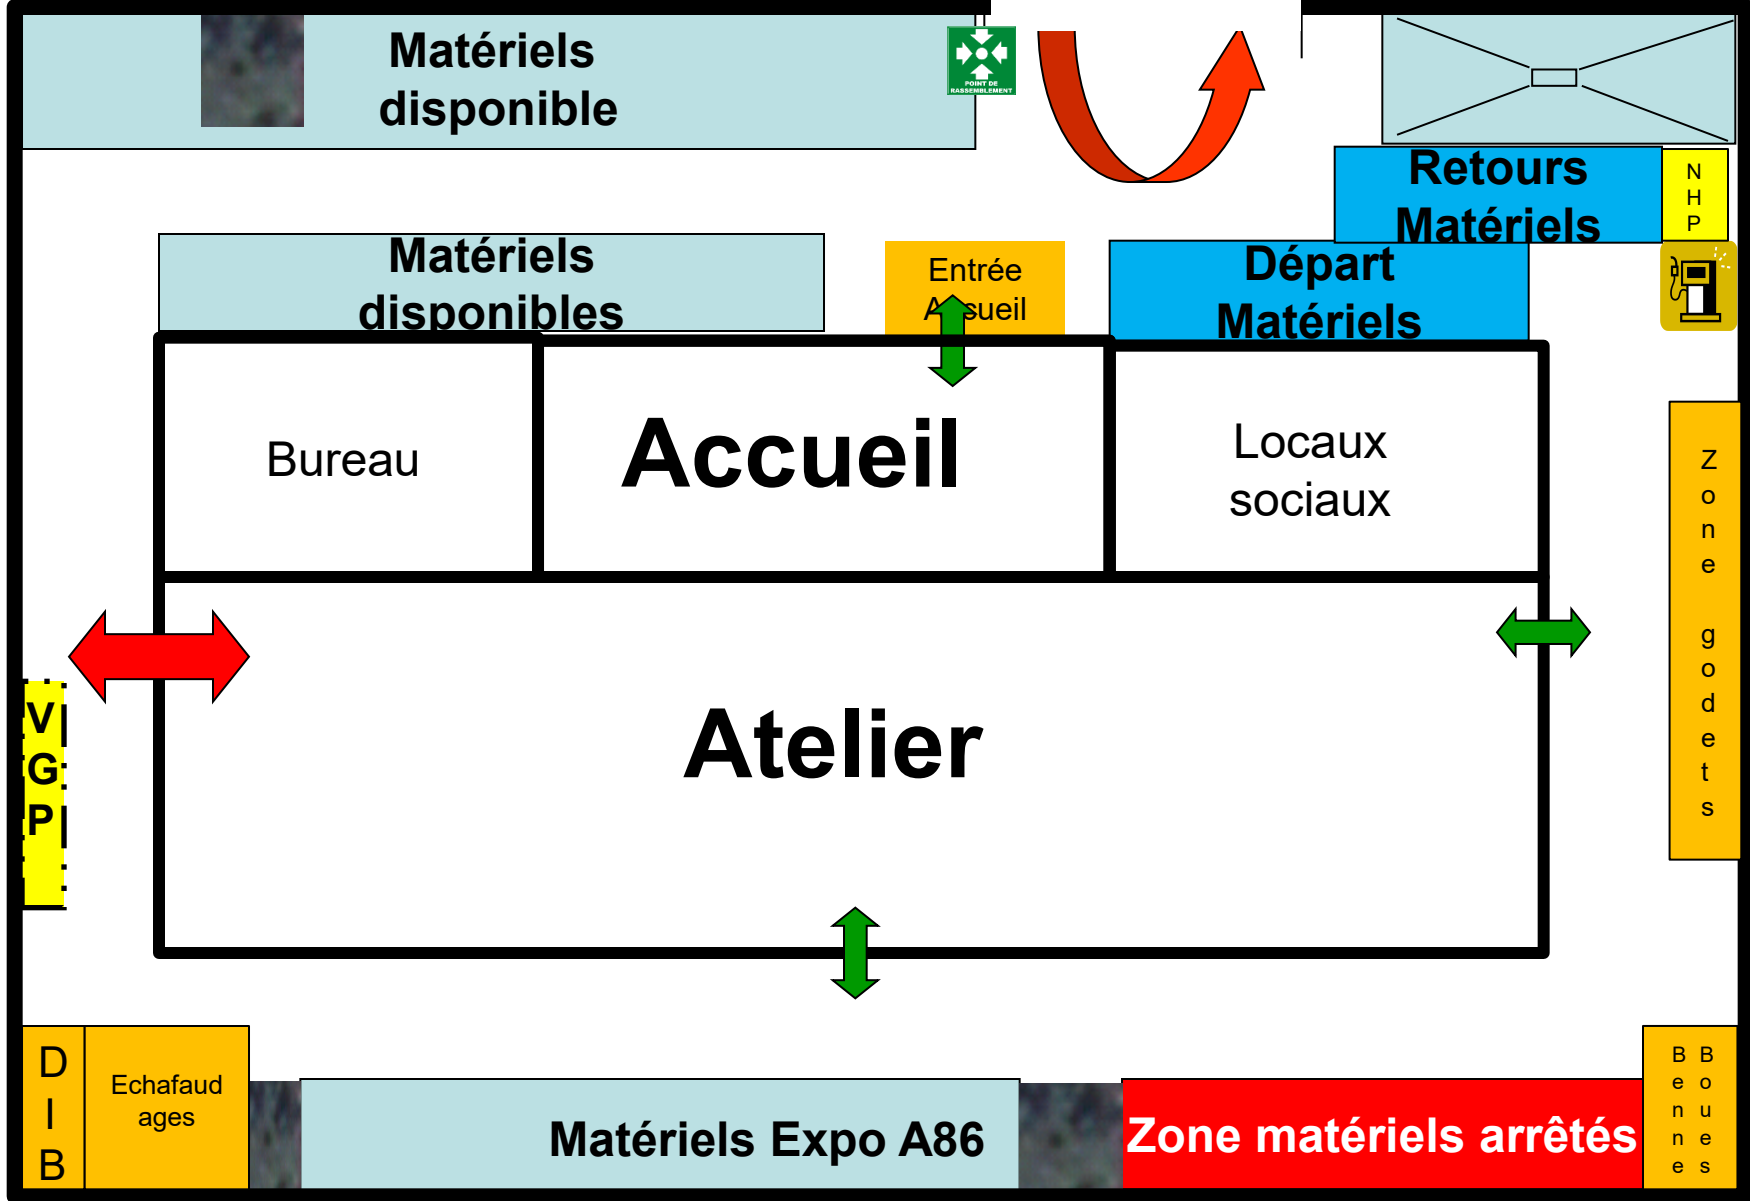

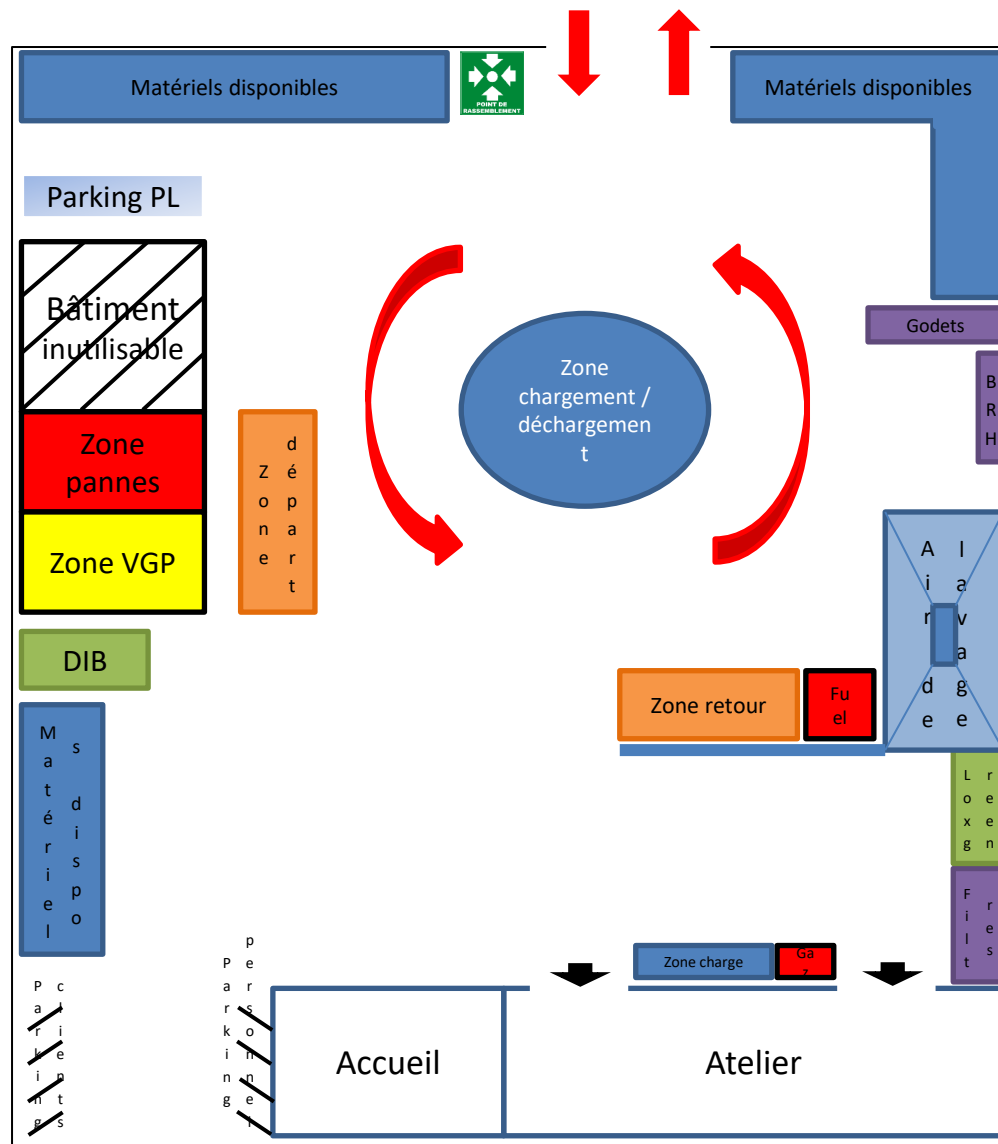

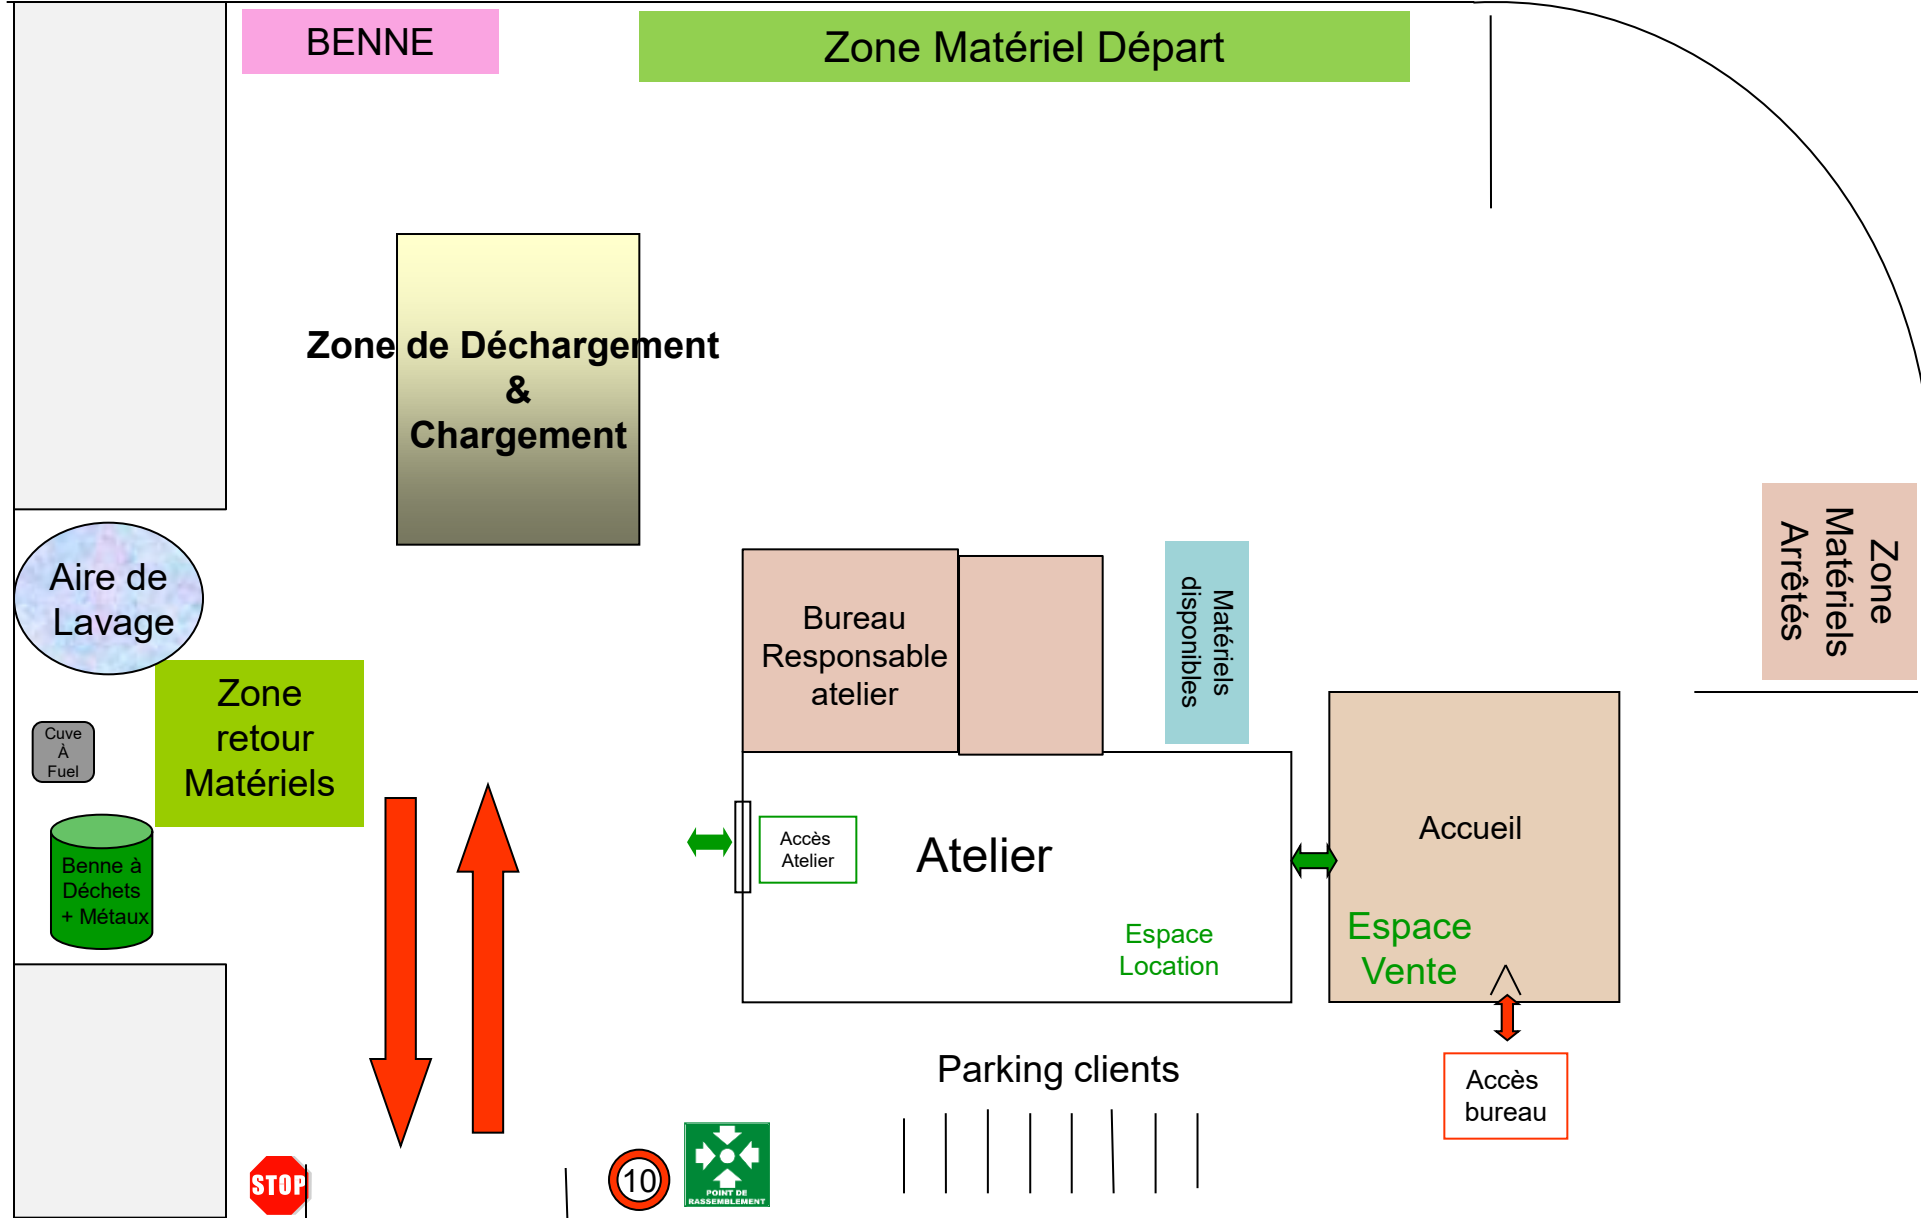


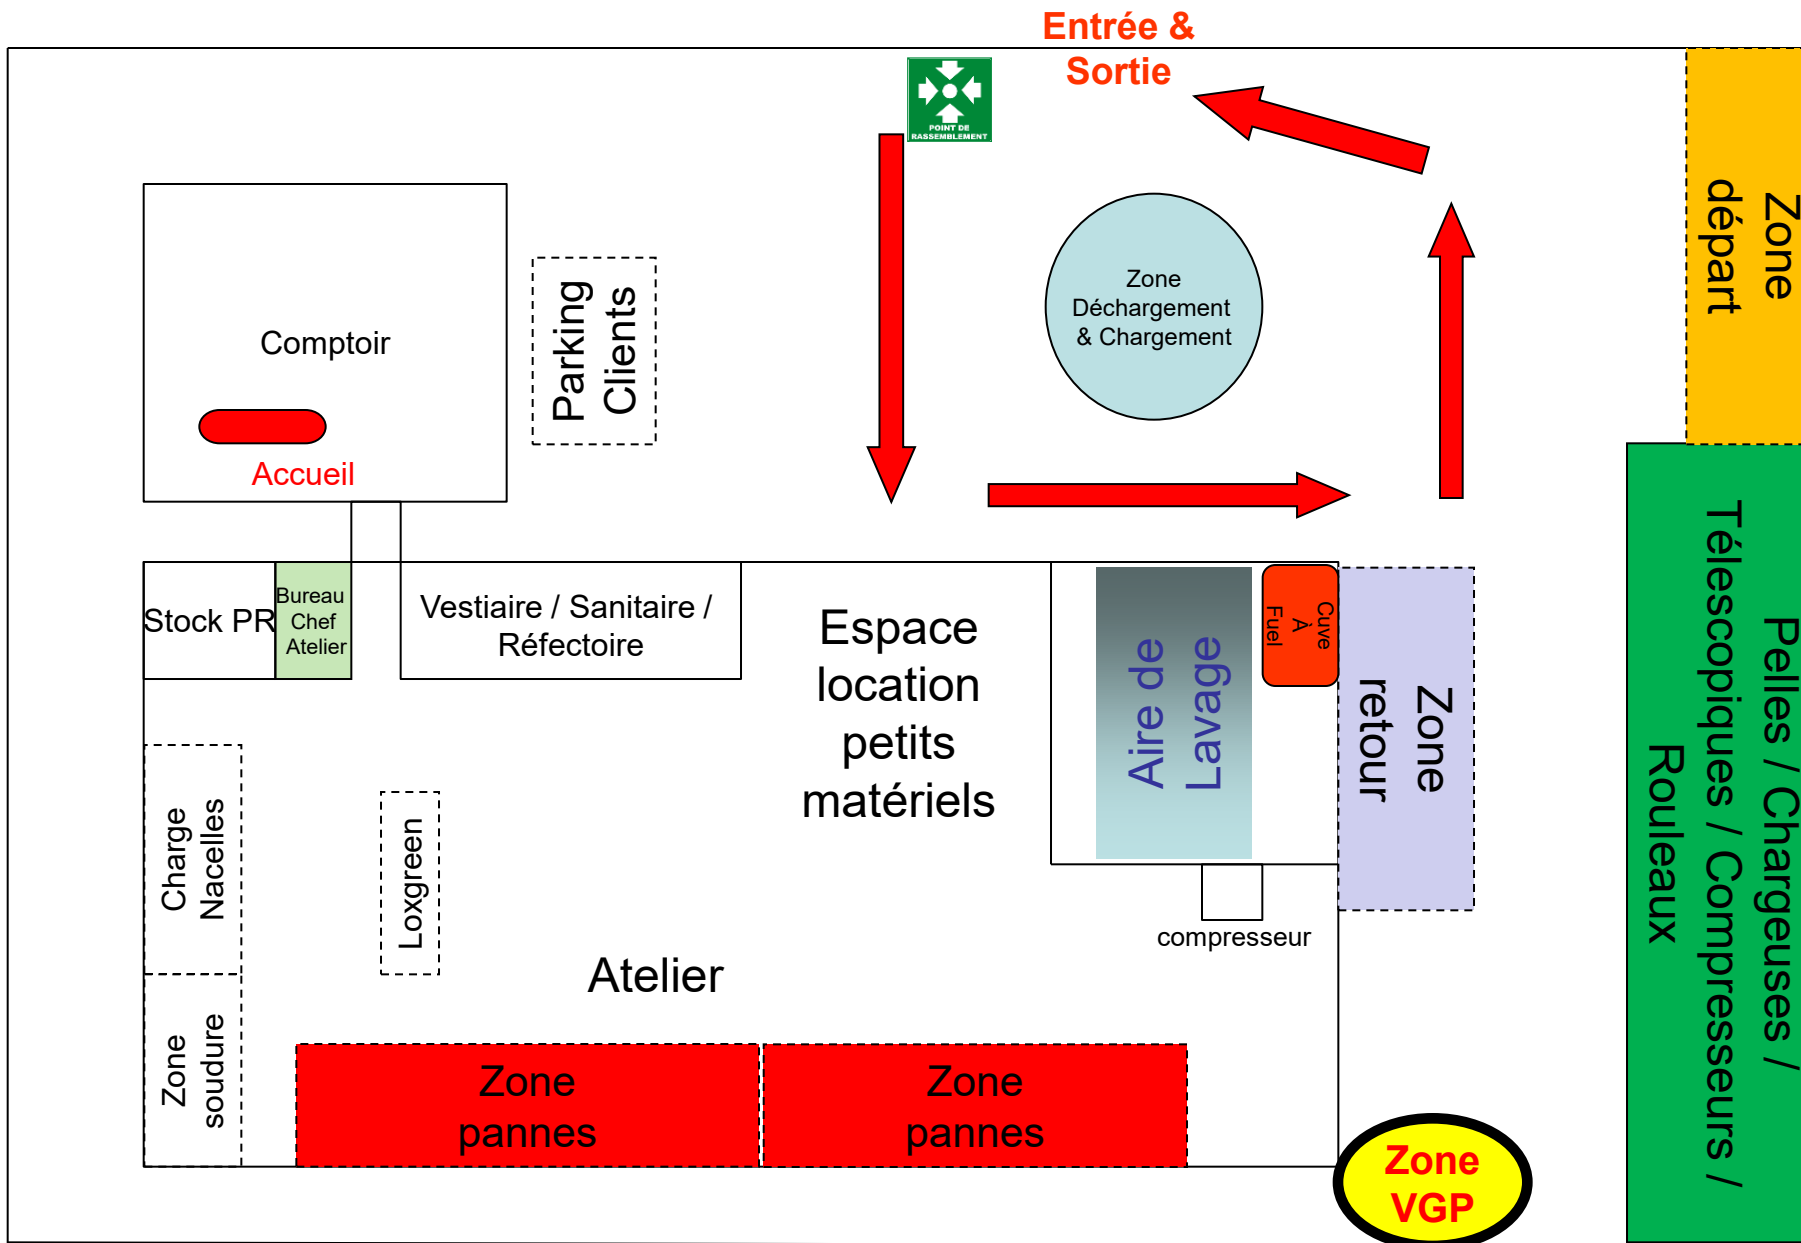

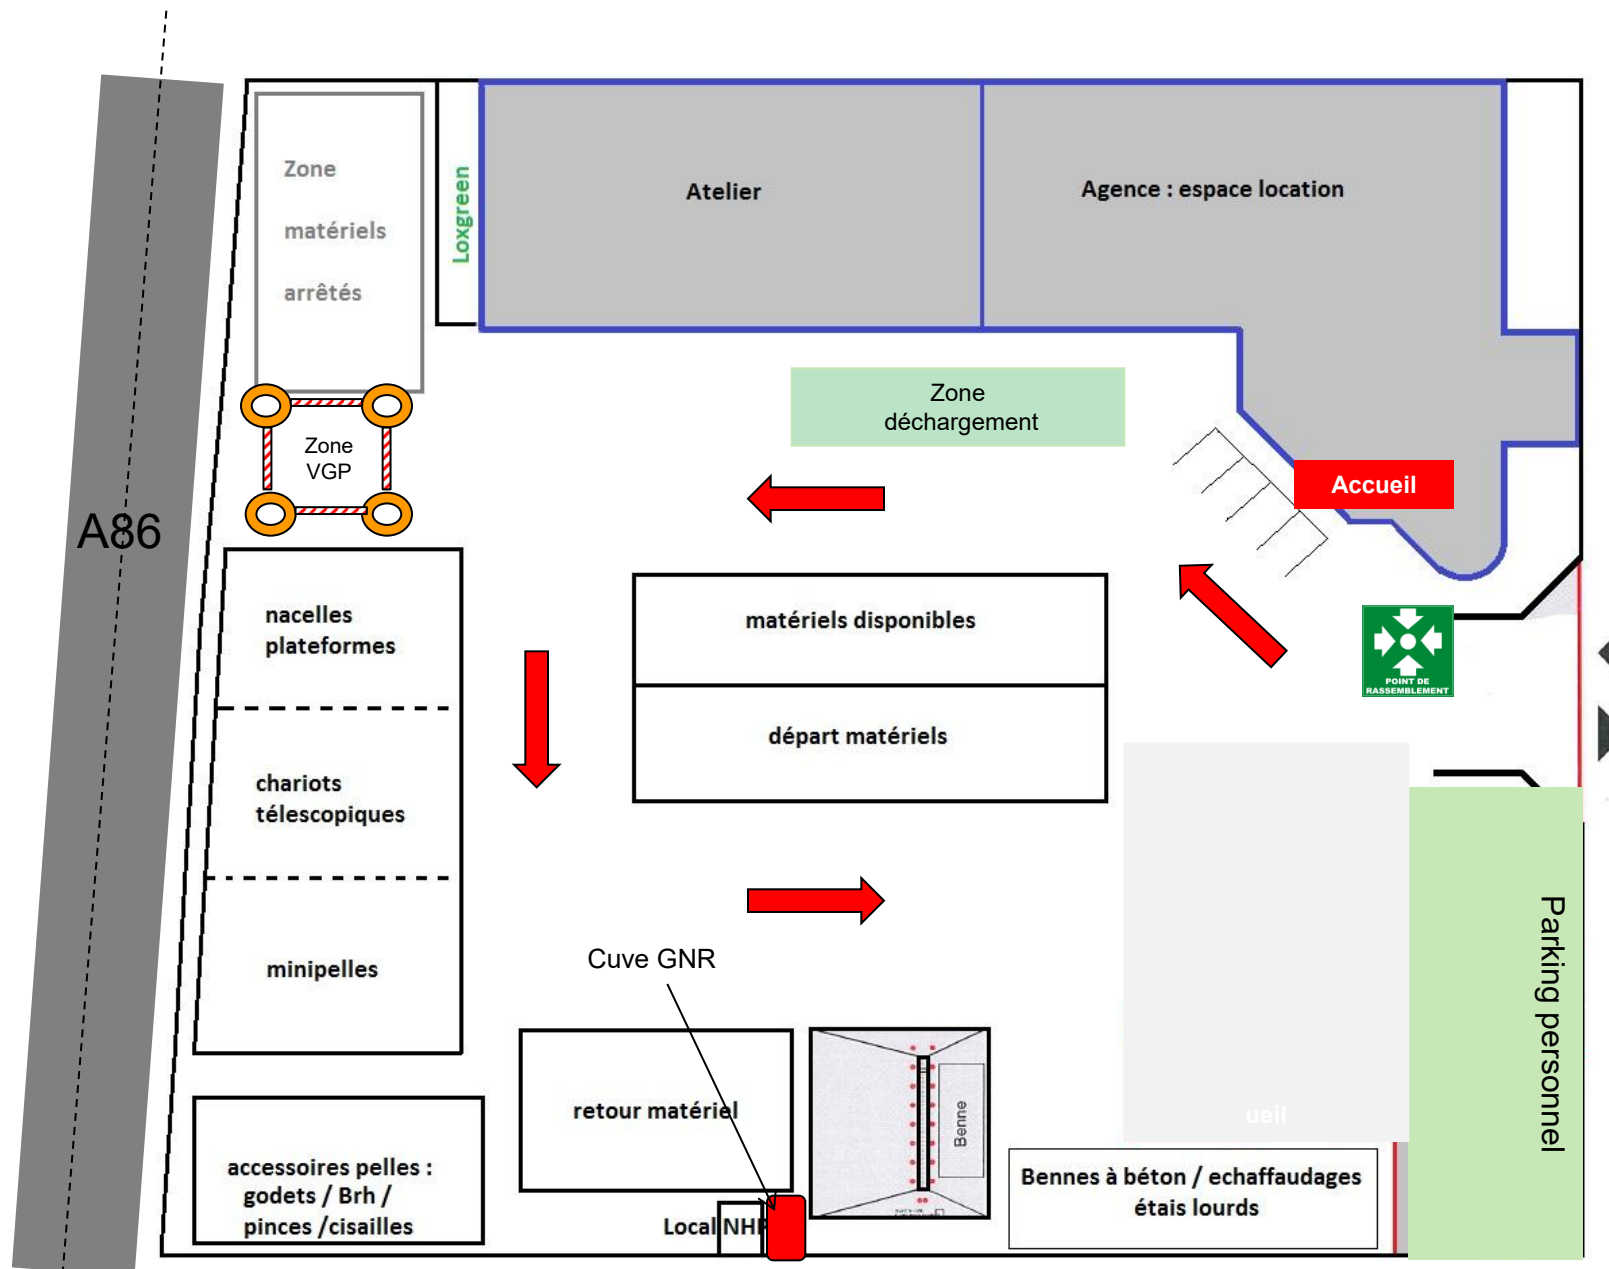








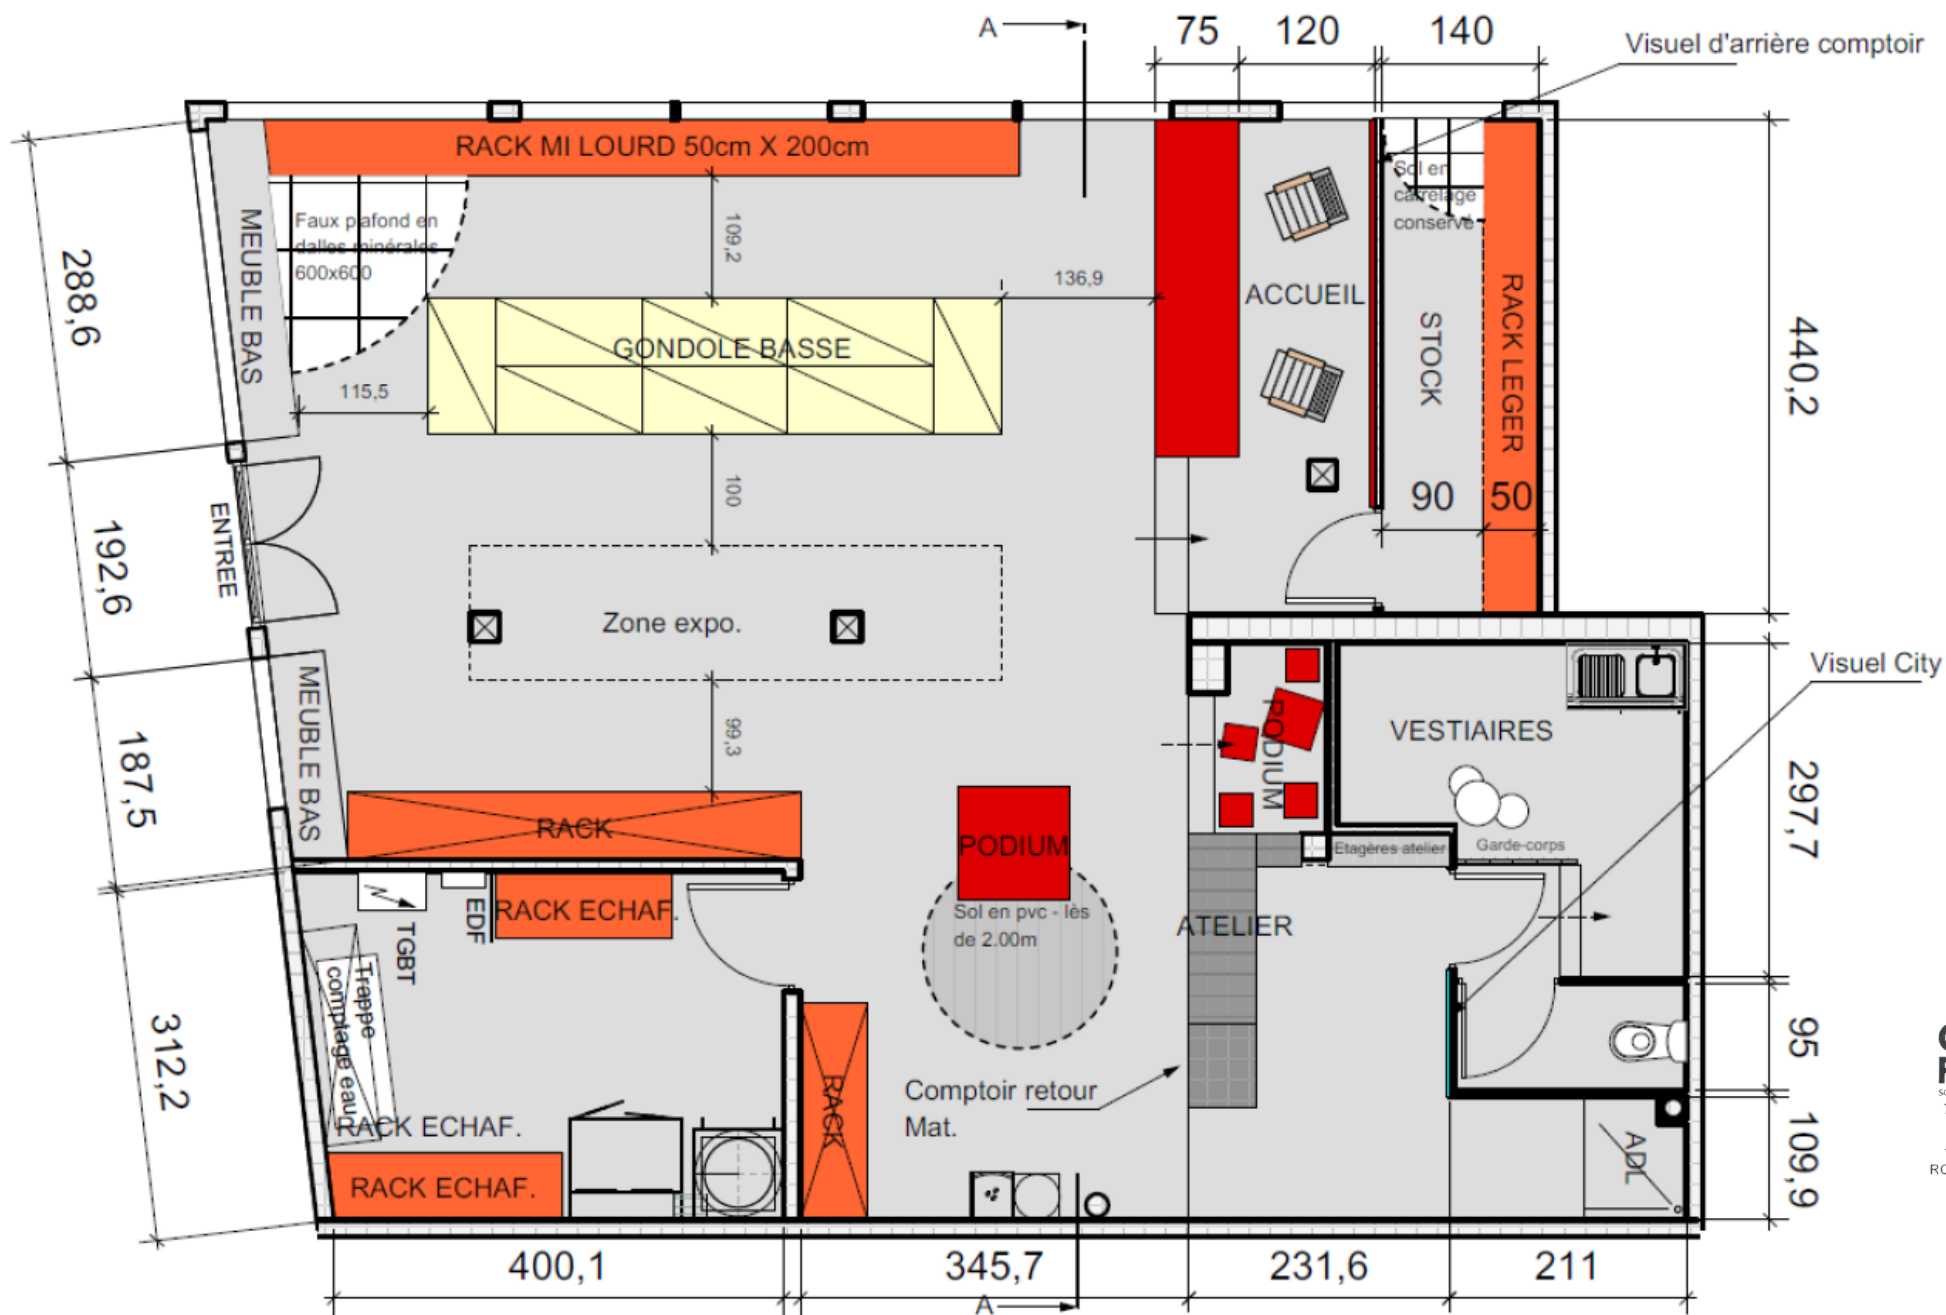





**GENIE FLEXION**  
SOLUTIONS - RACKS & FLOURES  
78 allée des Erables VB  
Paris Nord 2  
93420 Villepinte  
Tél : 01 41 55 14 98  
RCS Bobigny 438 107 666

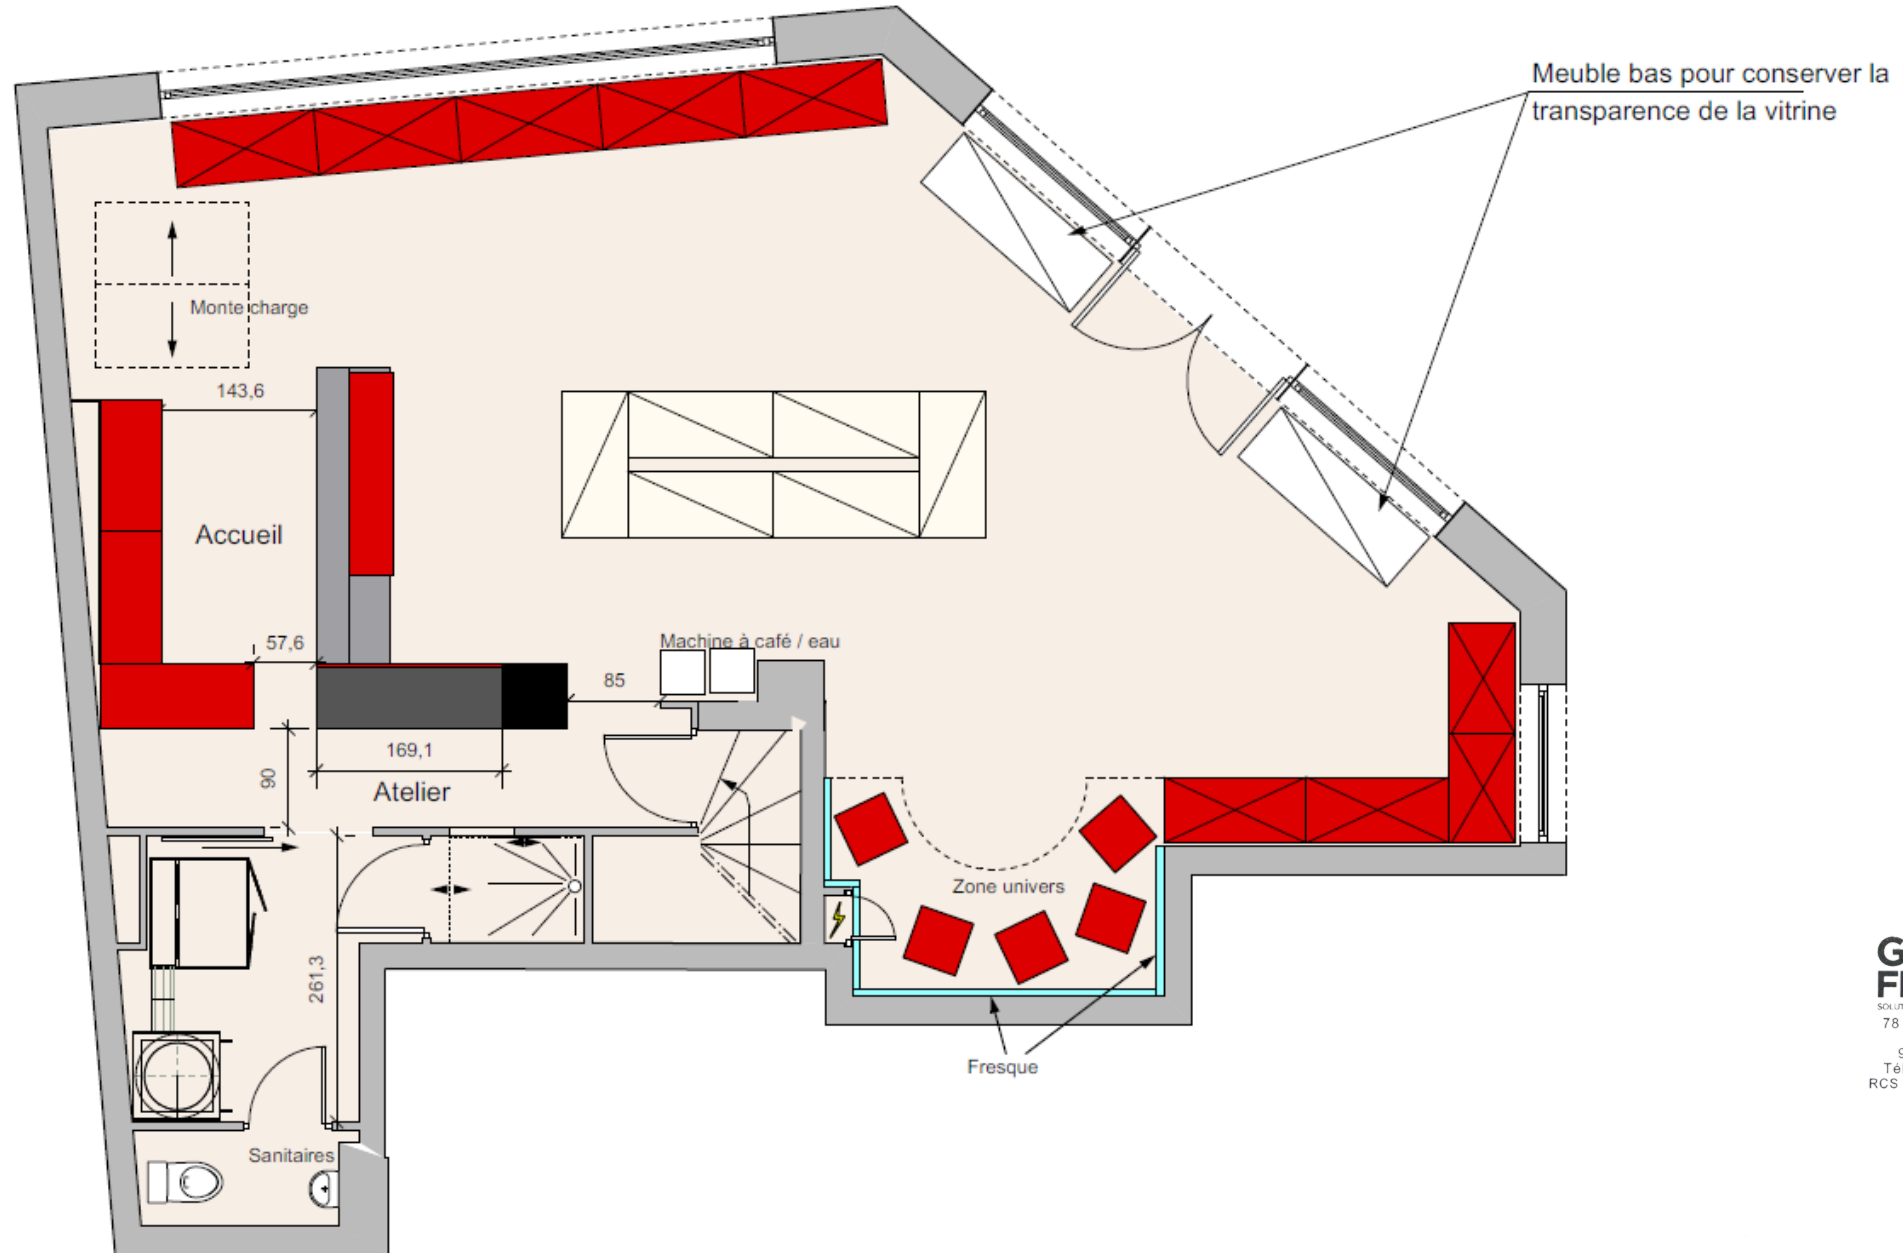


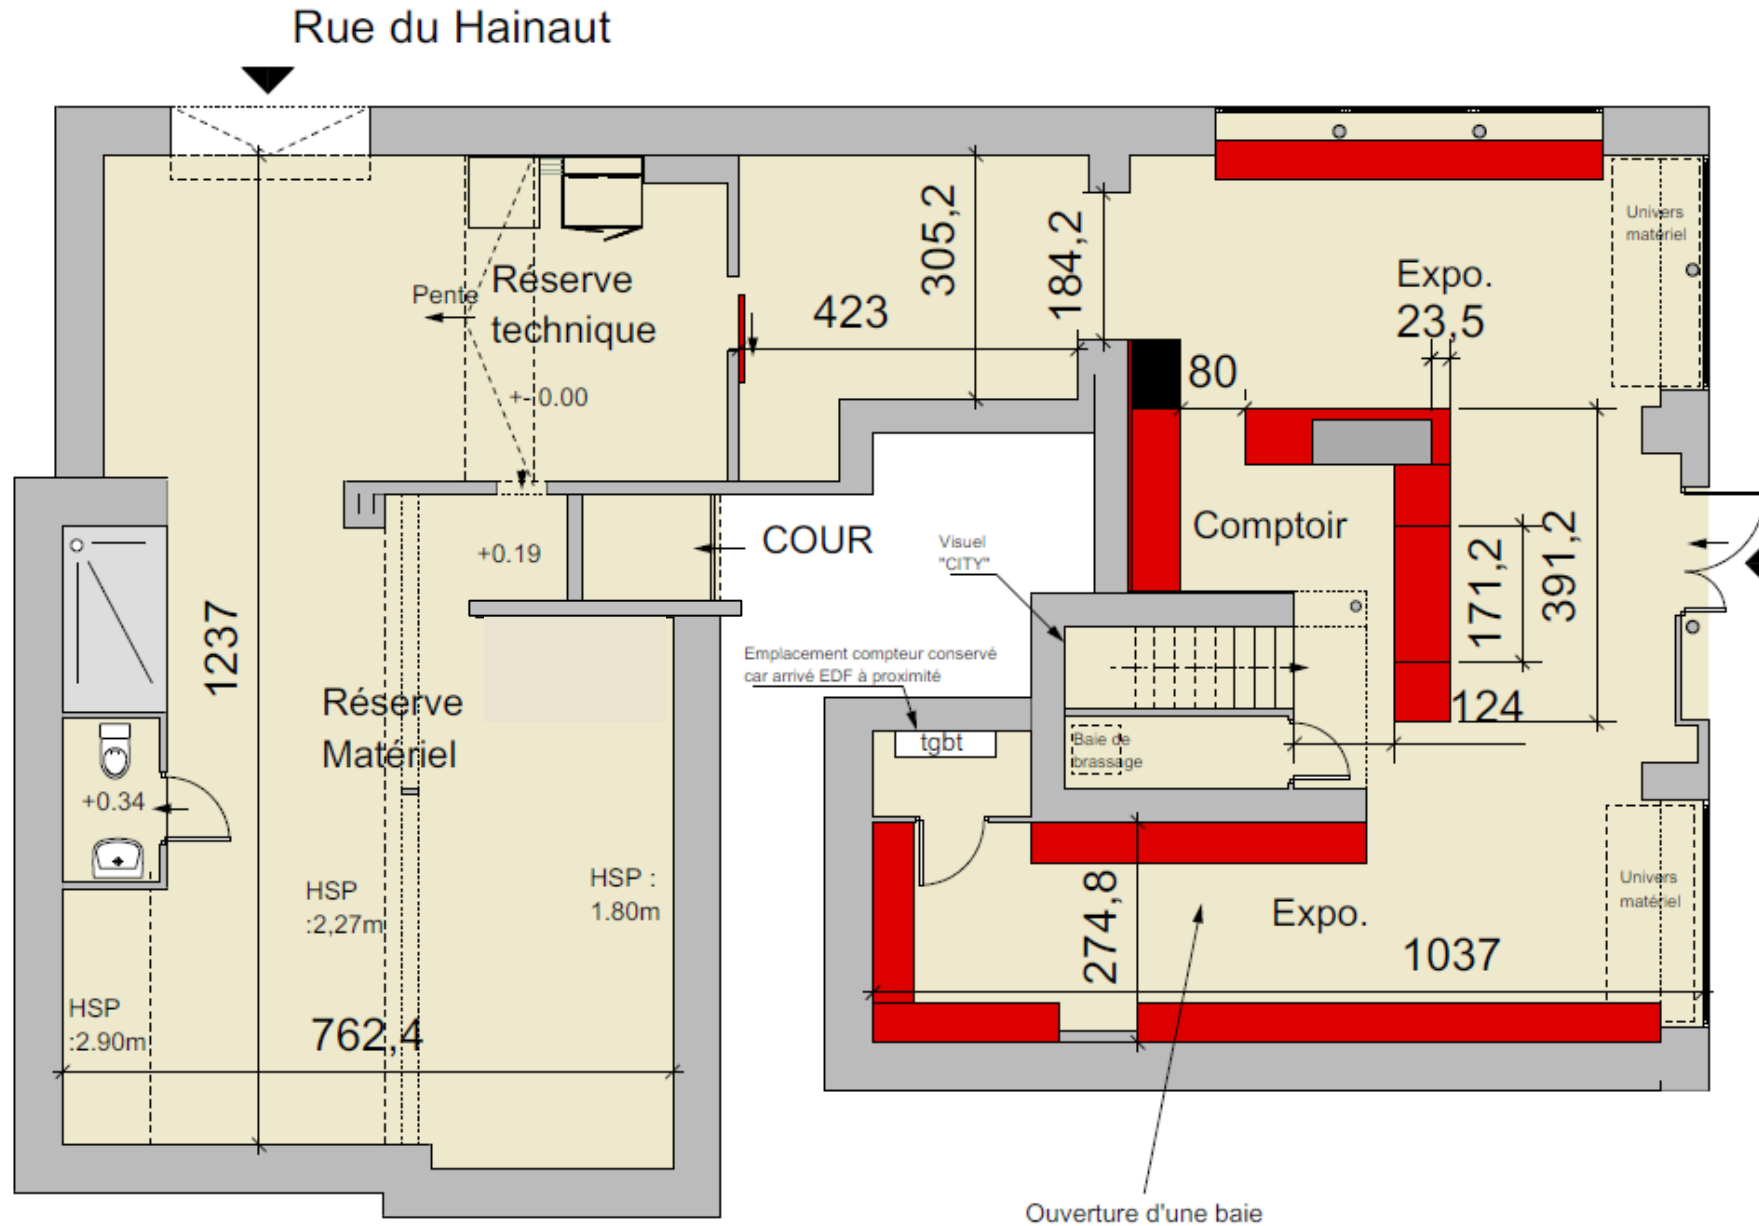

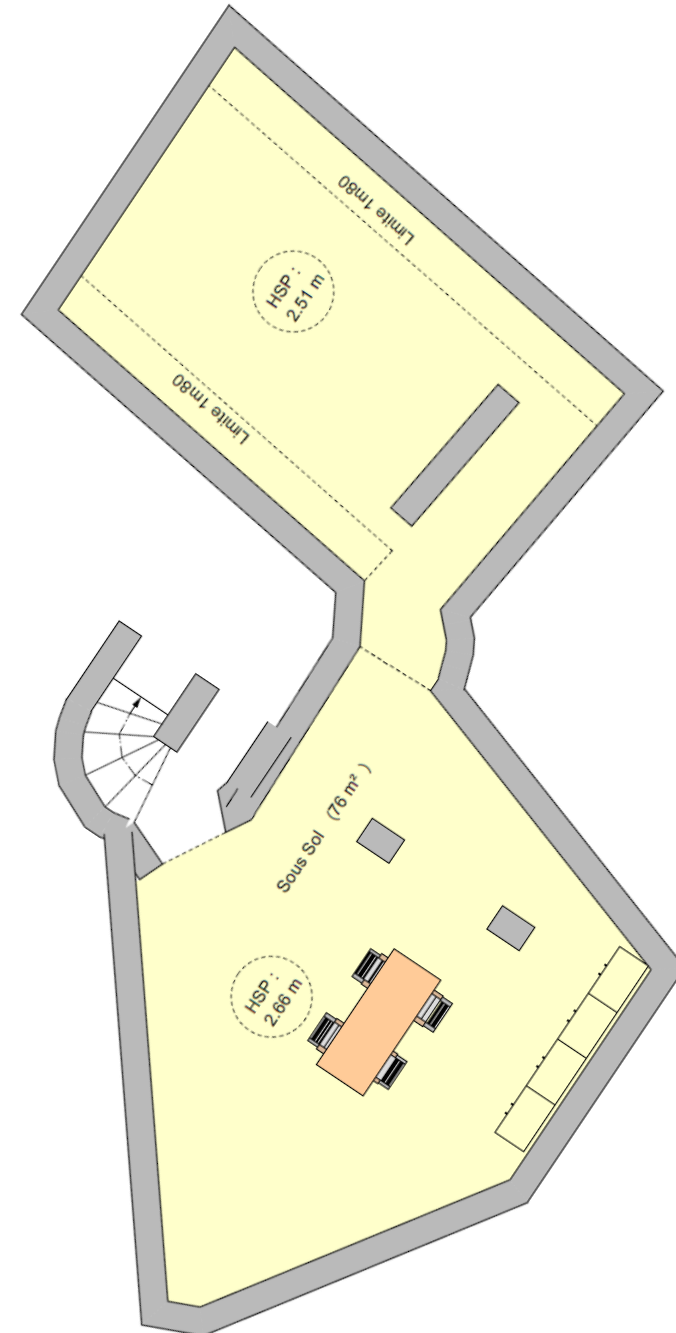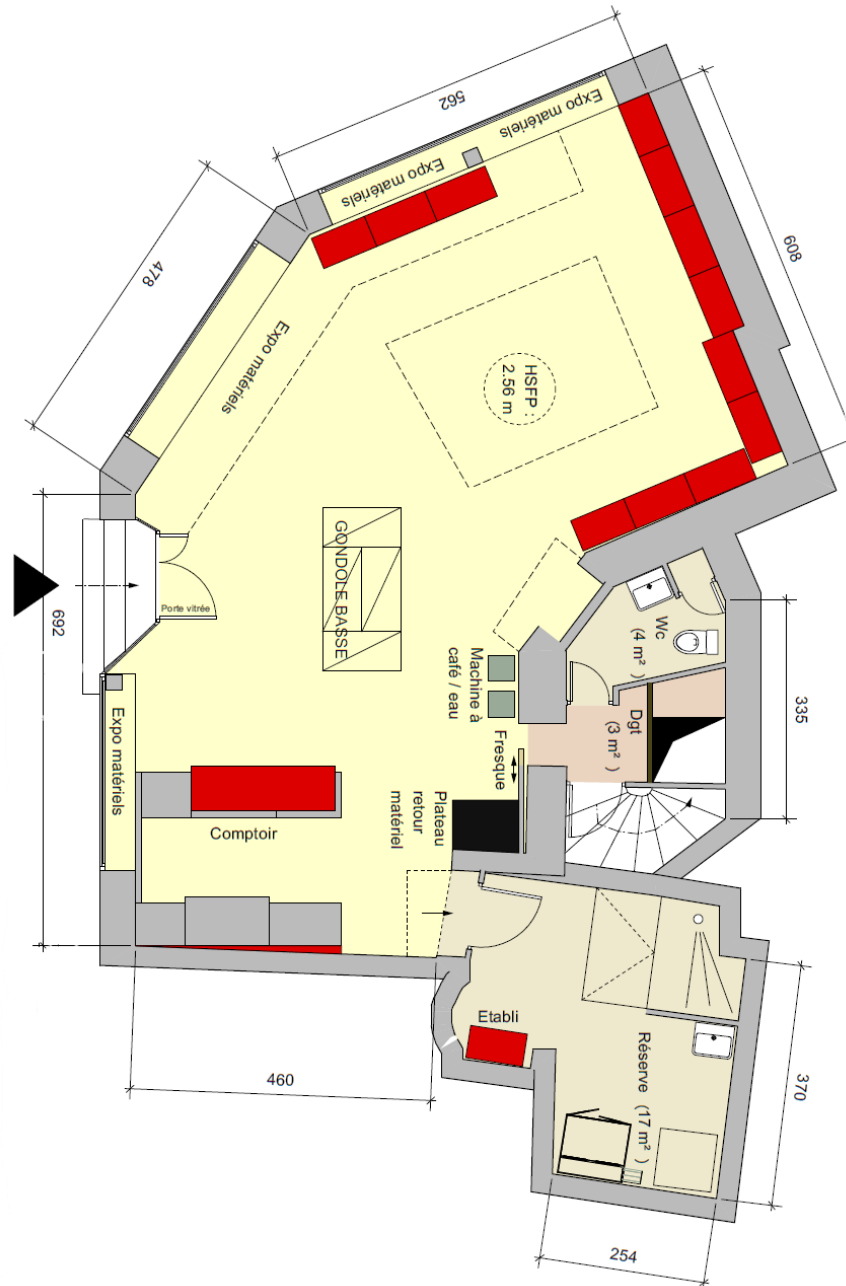

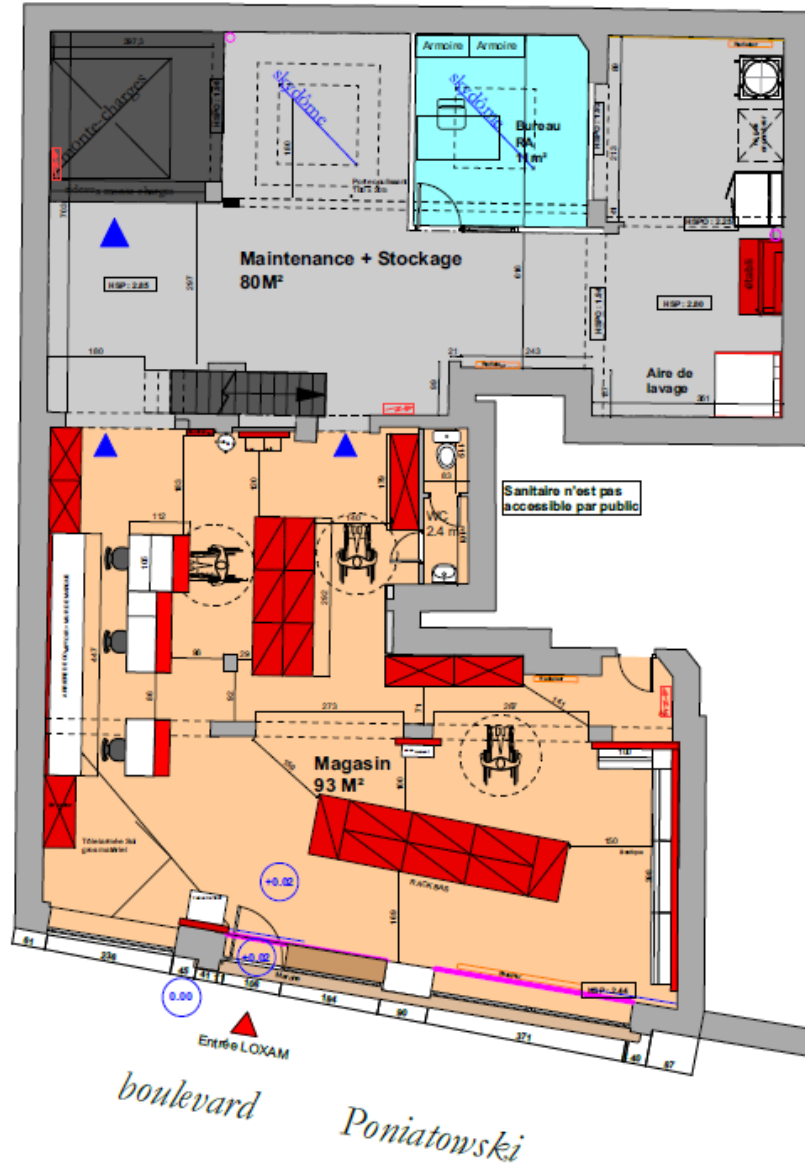



RDC

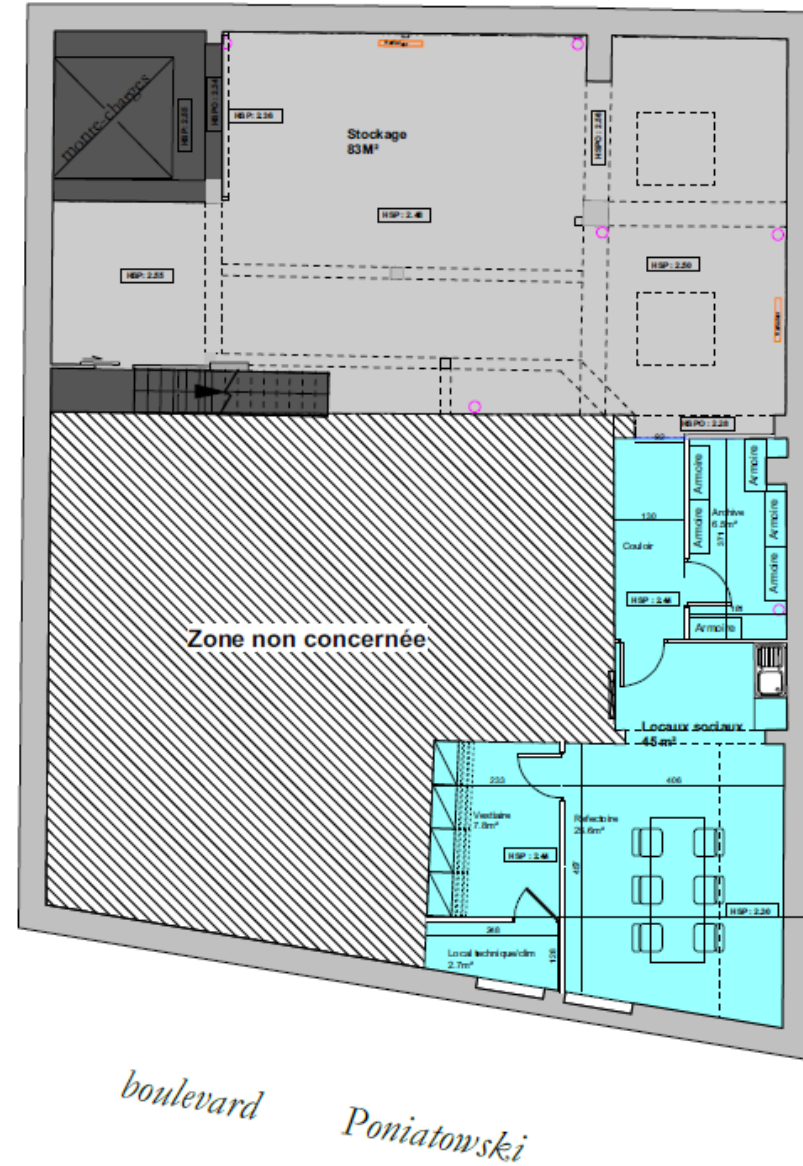



R-1



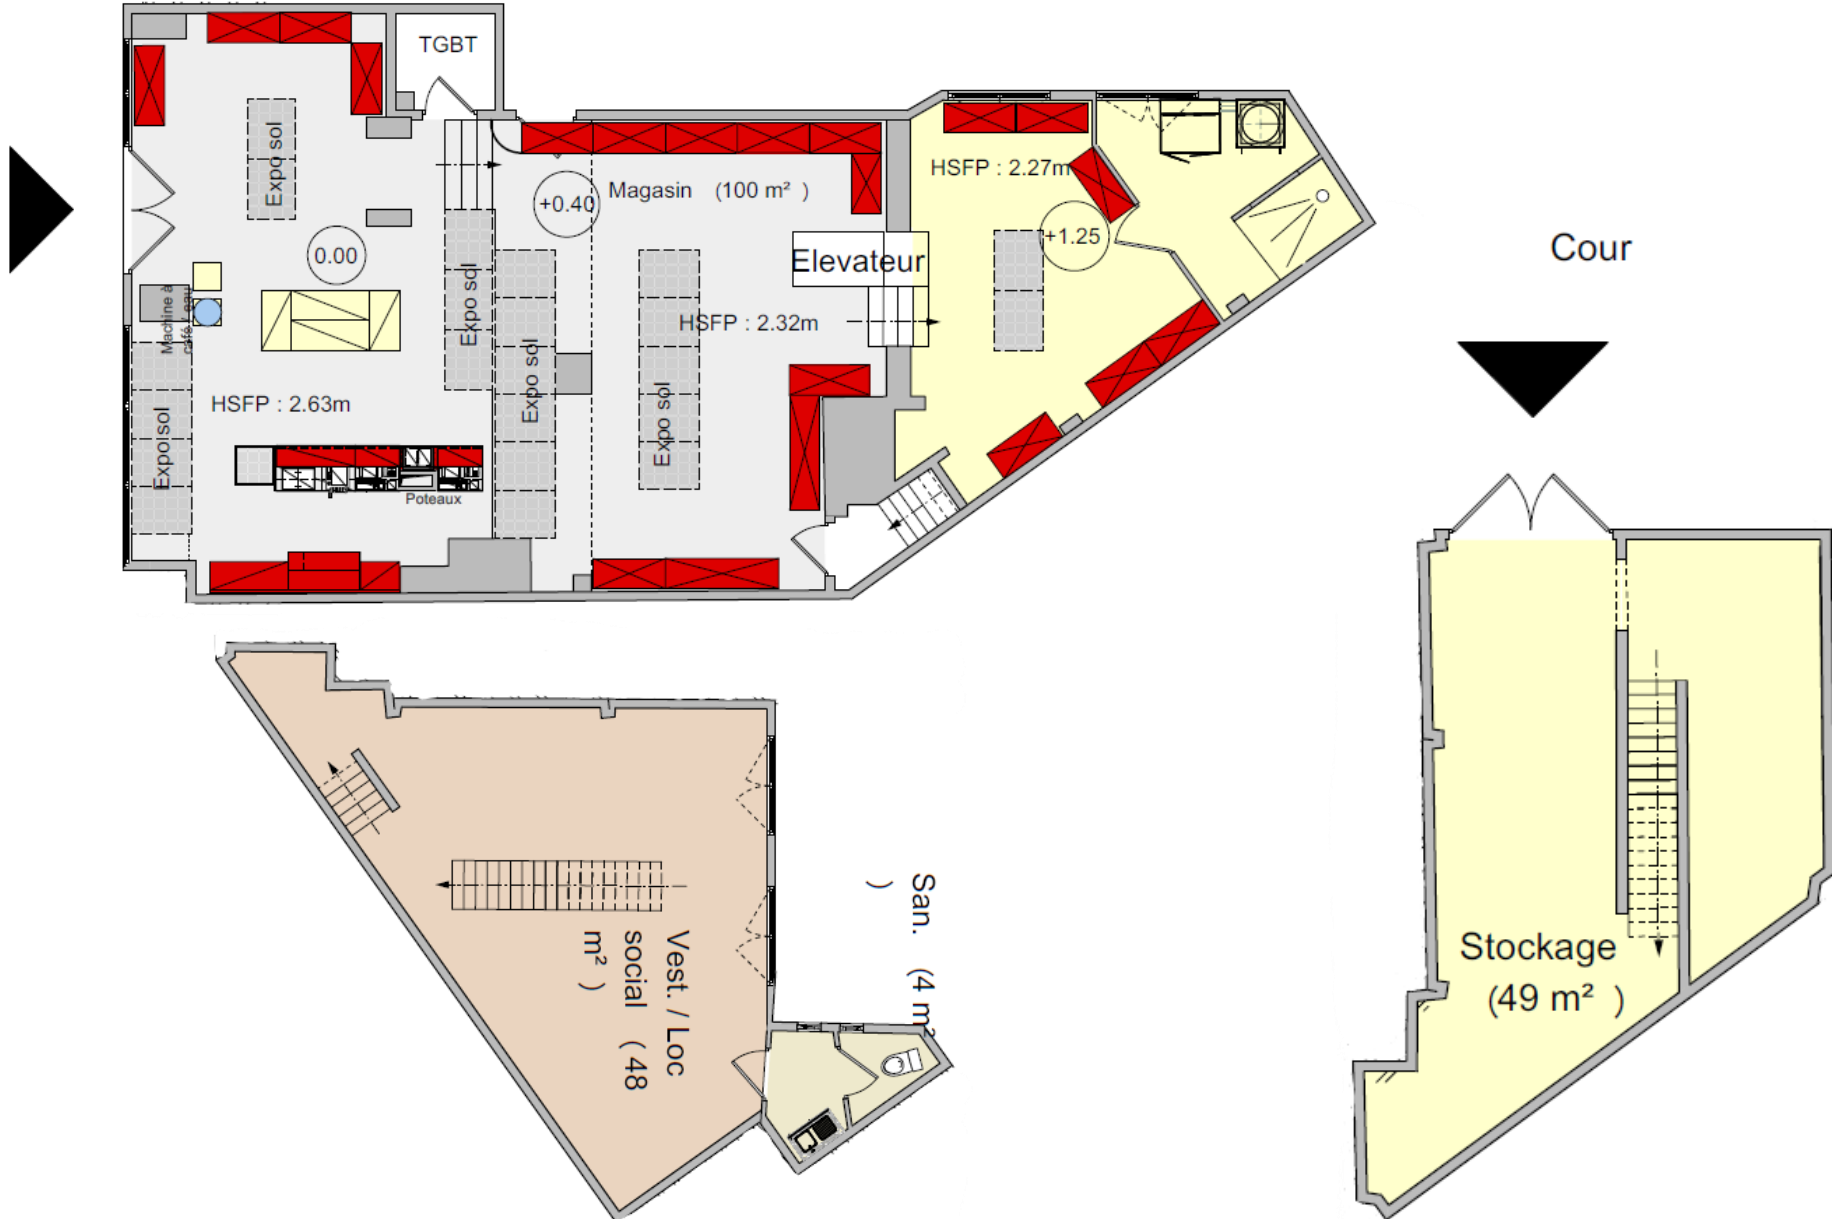

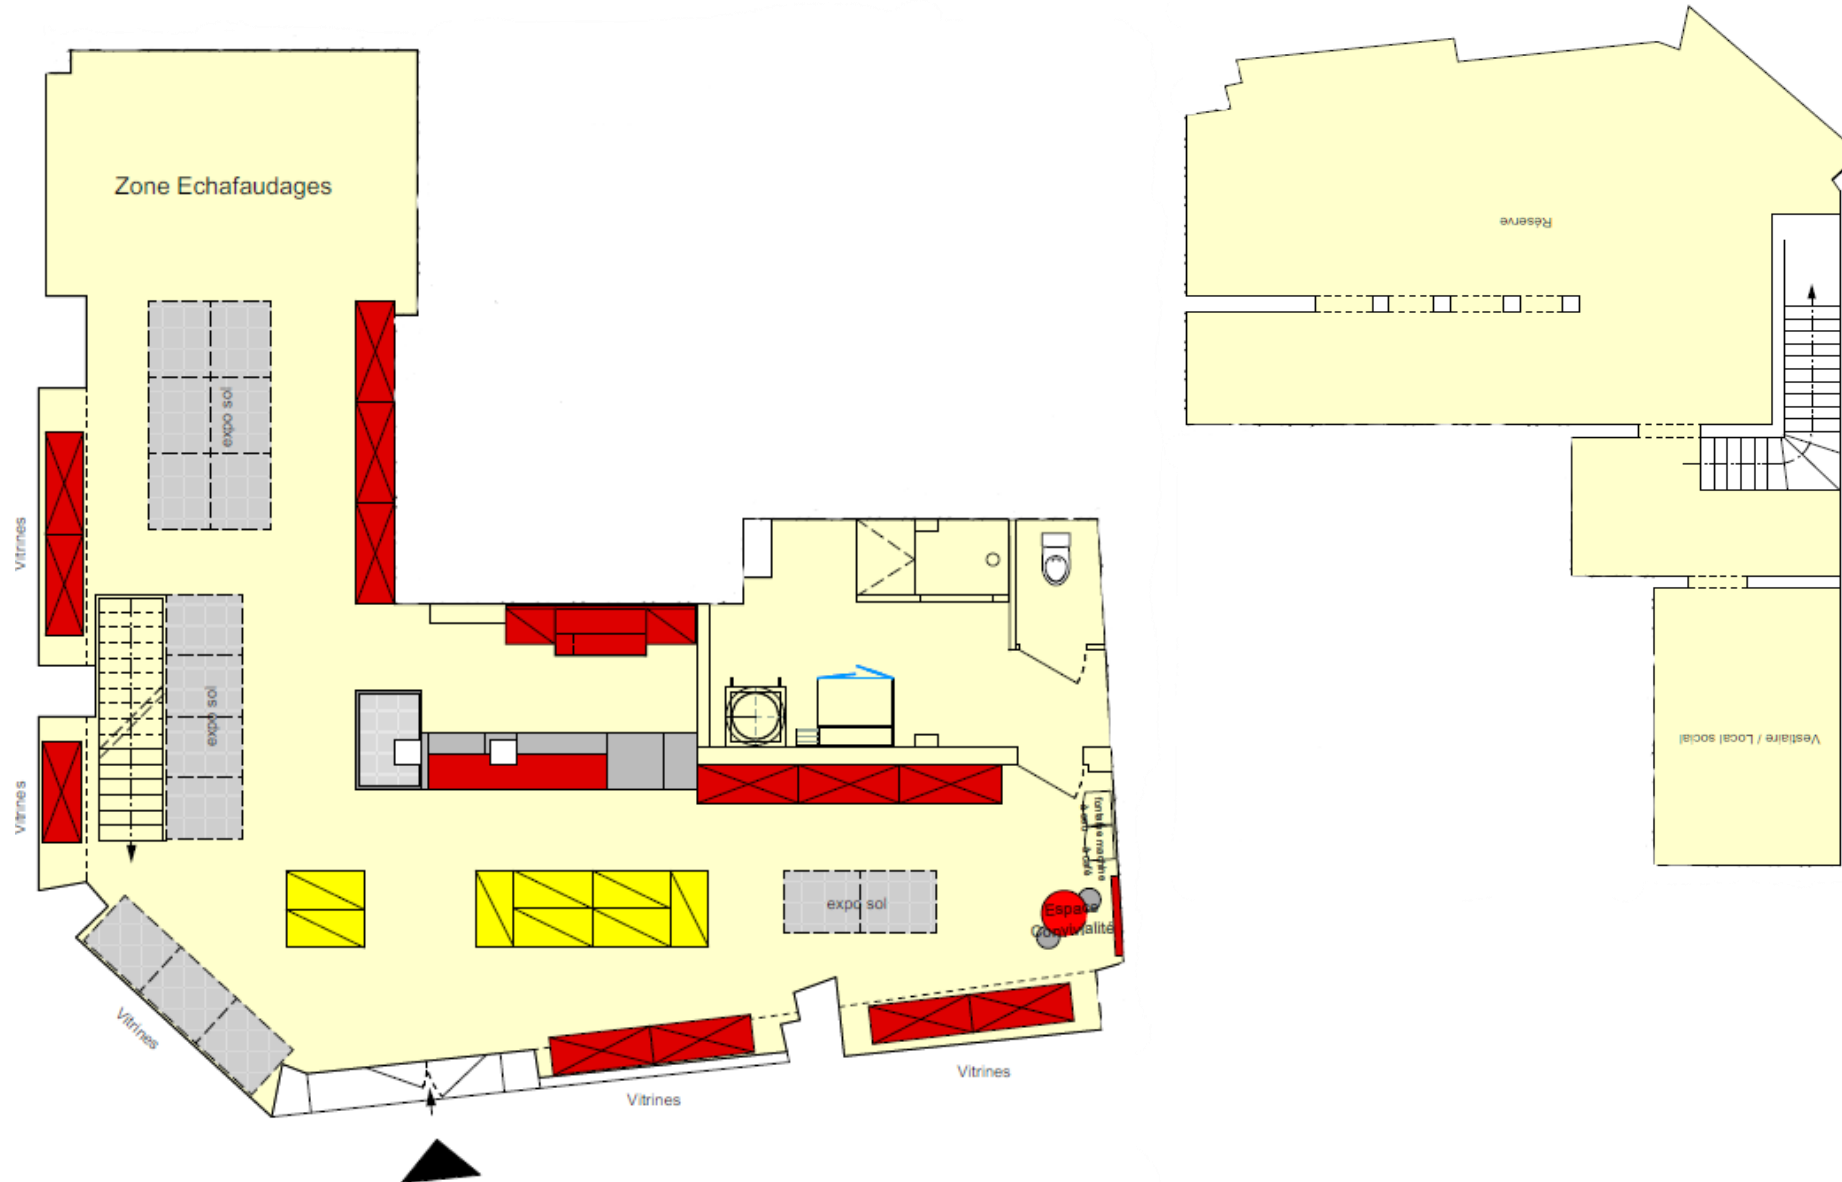




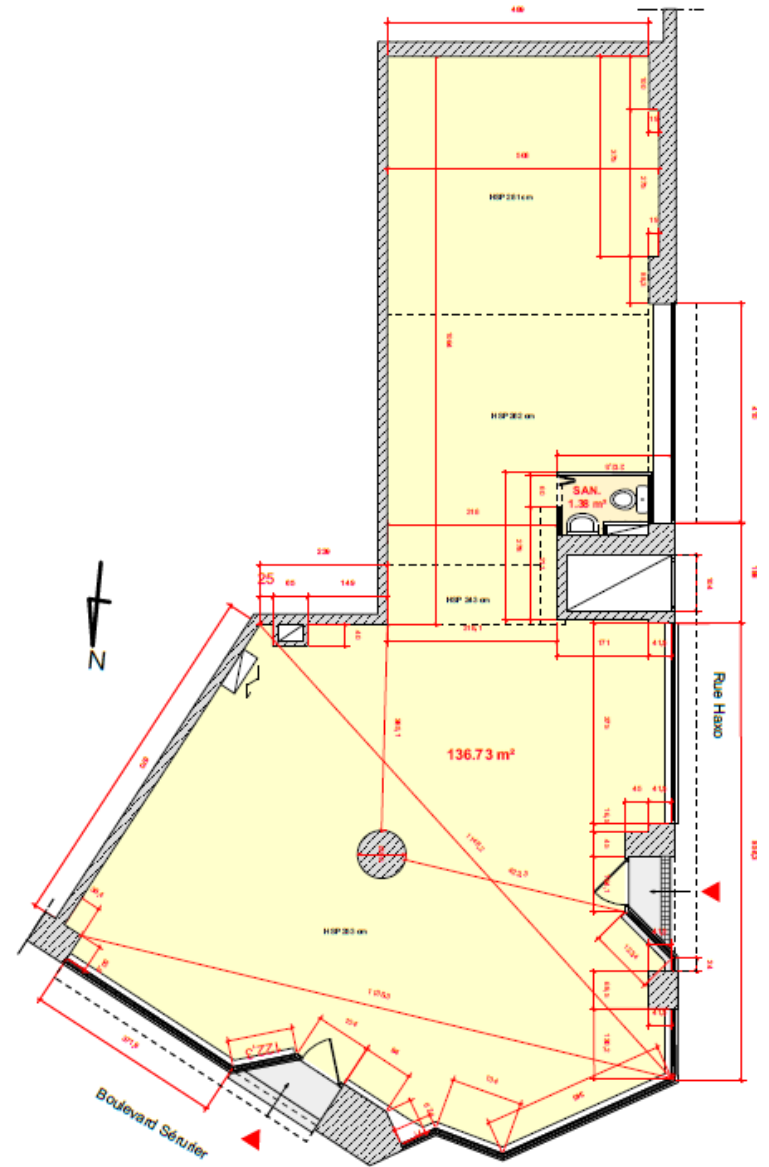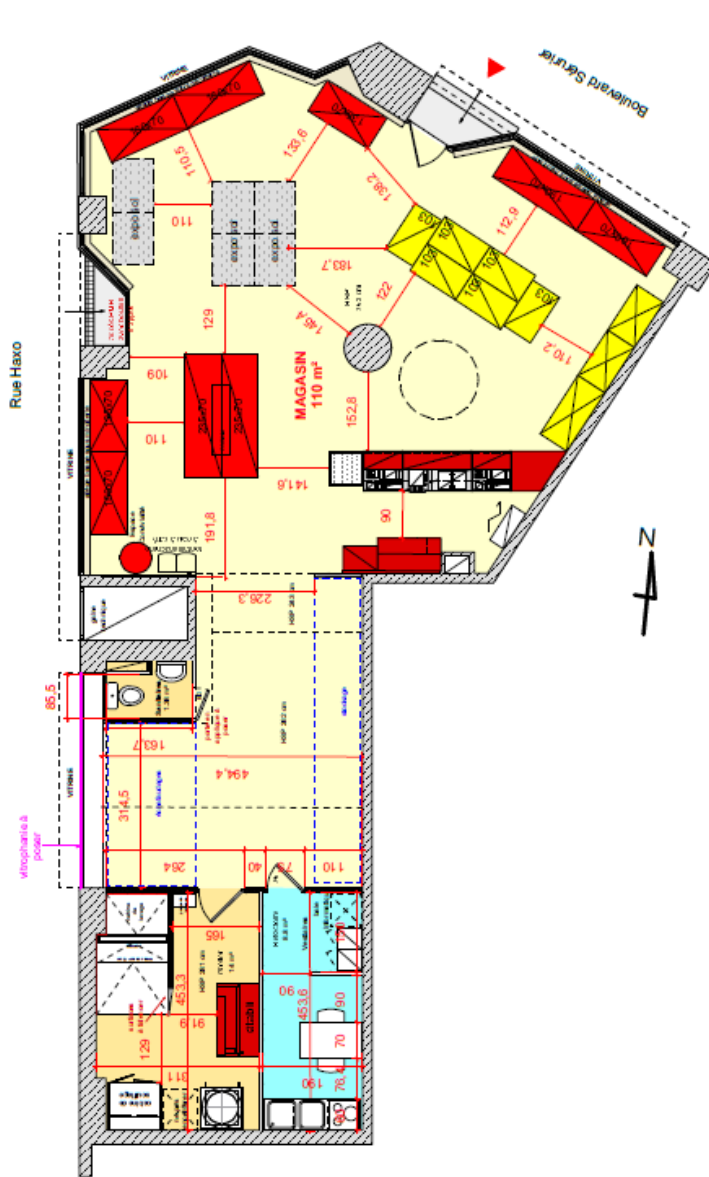






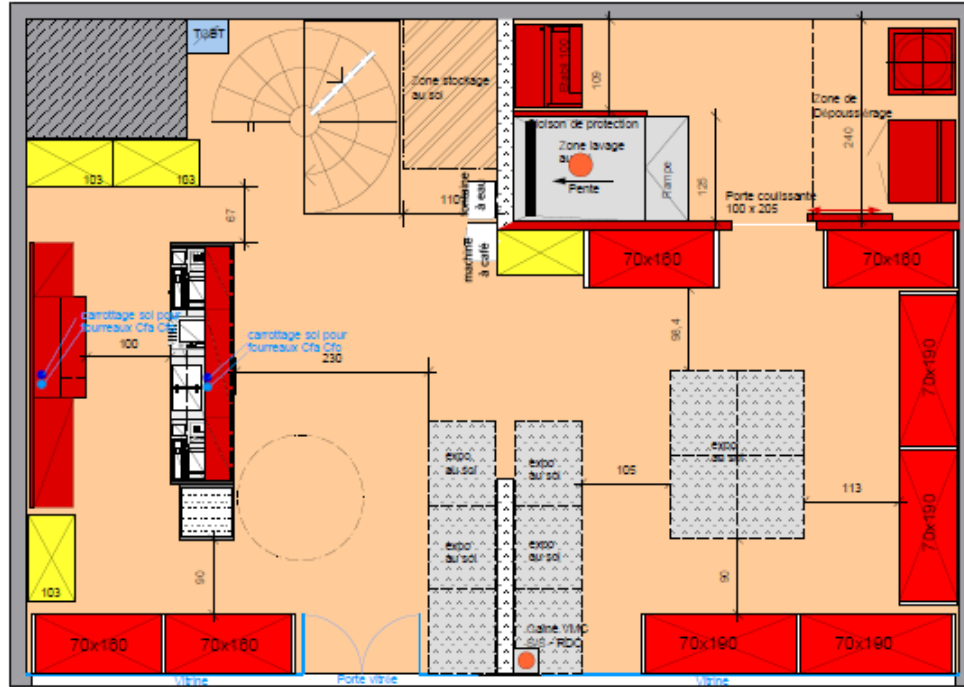

RDC

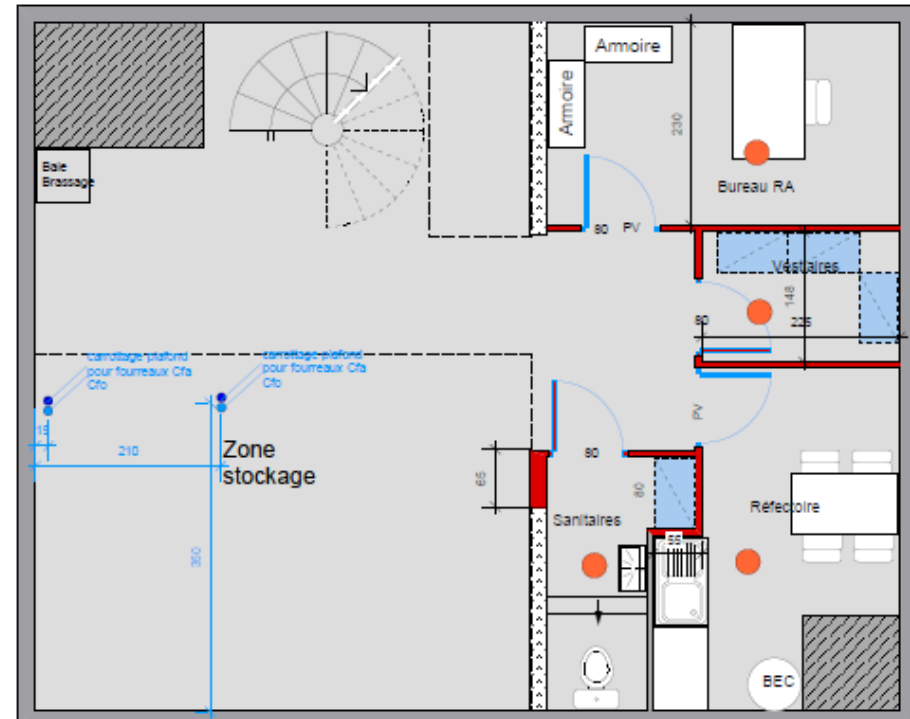

S/S




VB


**GENIE FLEXION**


SOLUTIONS - RACCORDS & FLEXIBLES  
78 allée des Erables  
Paris Nord 2  
93420 Villepinte  
Tél : 01 41 55 14 98  
RCS Bobigny 438 107 666







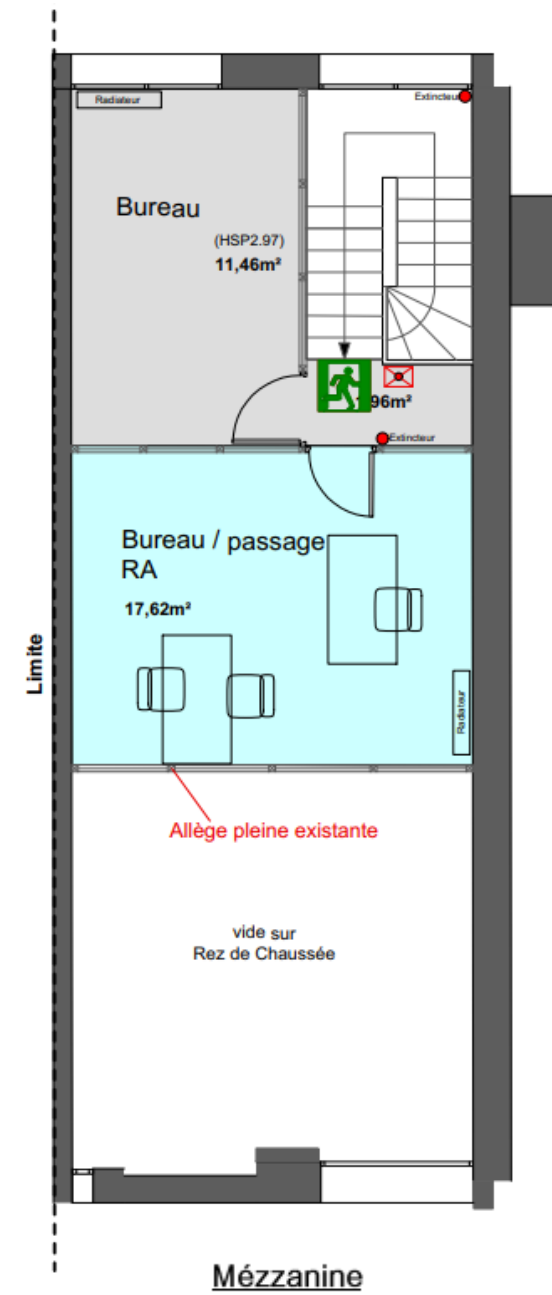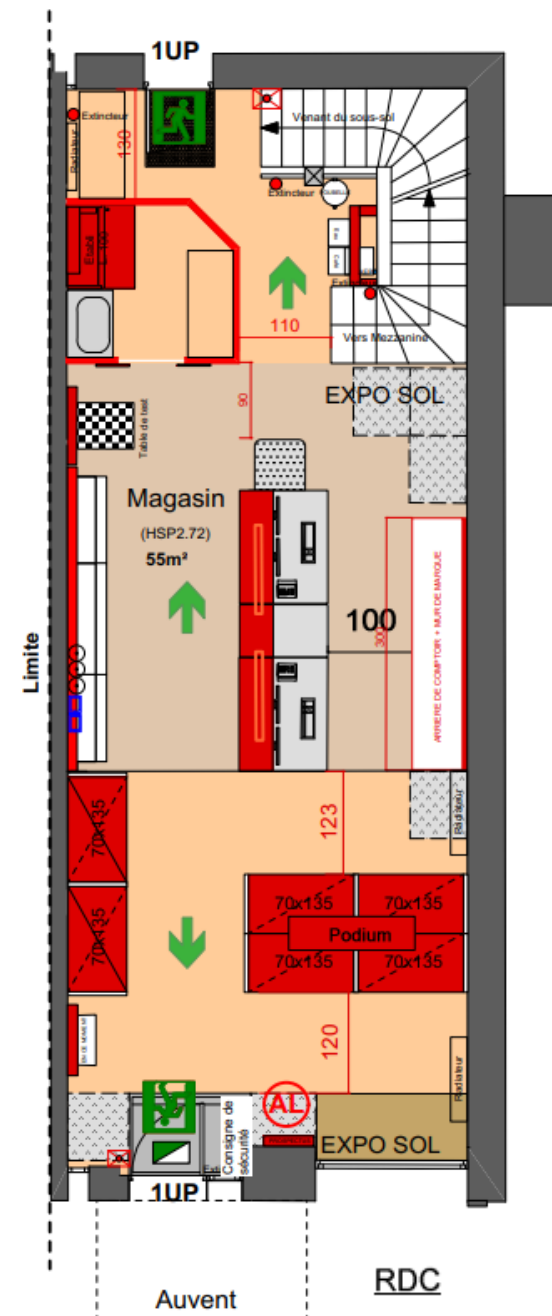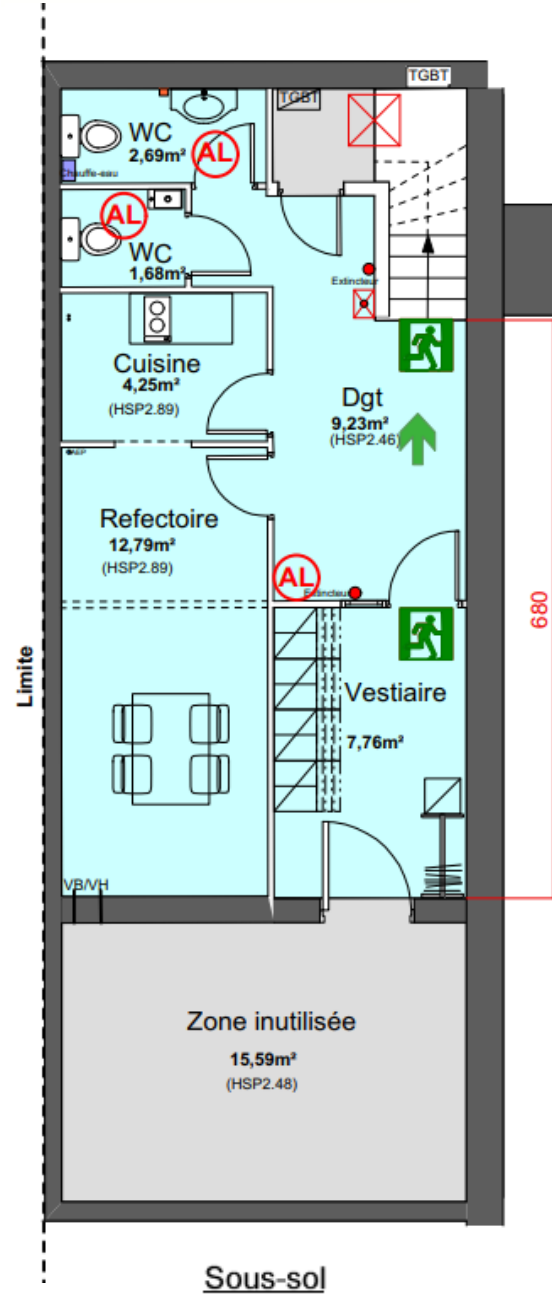

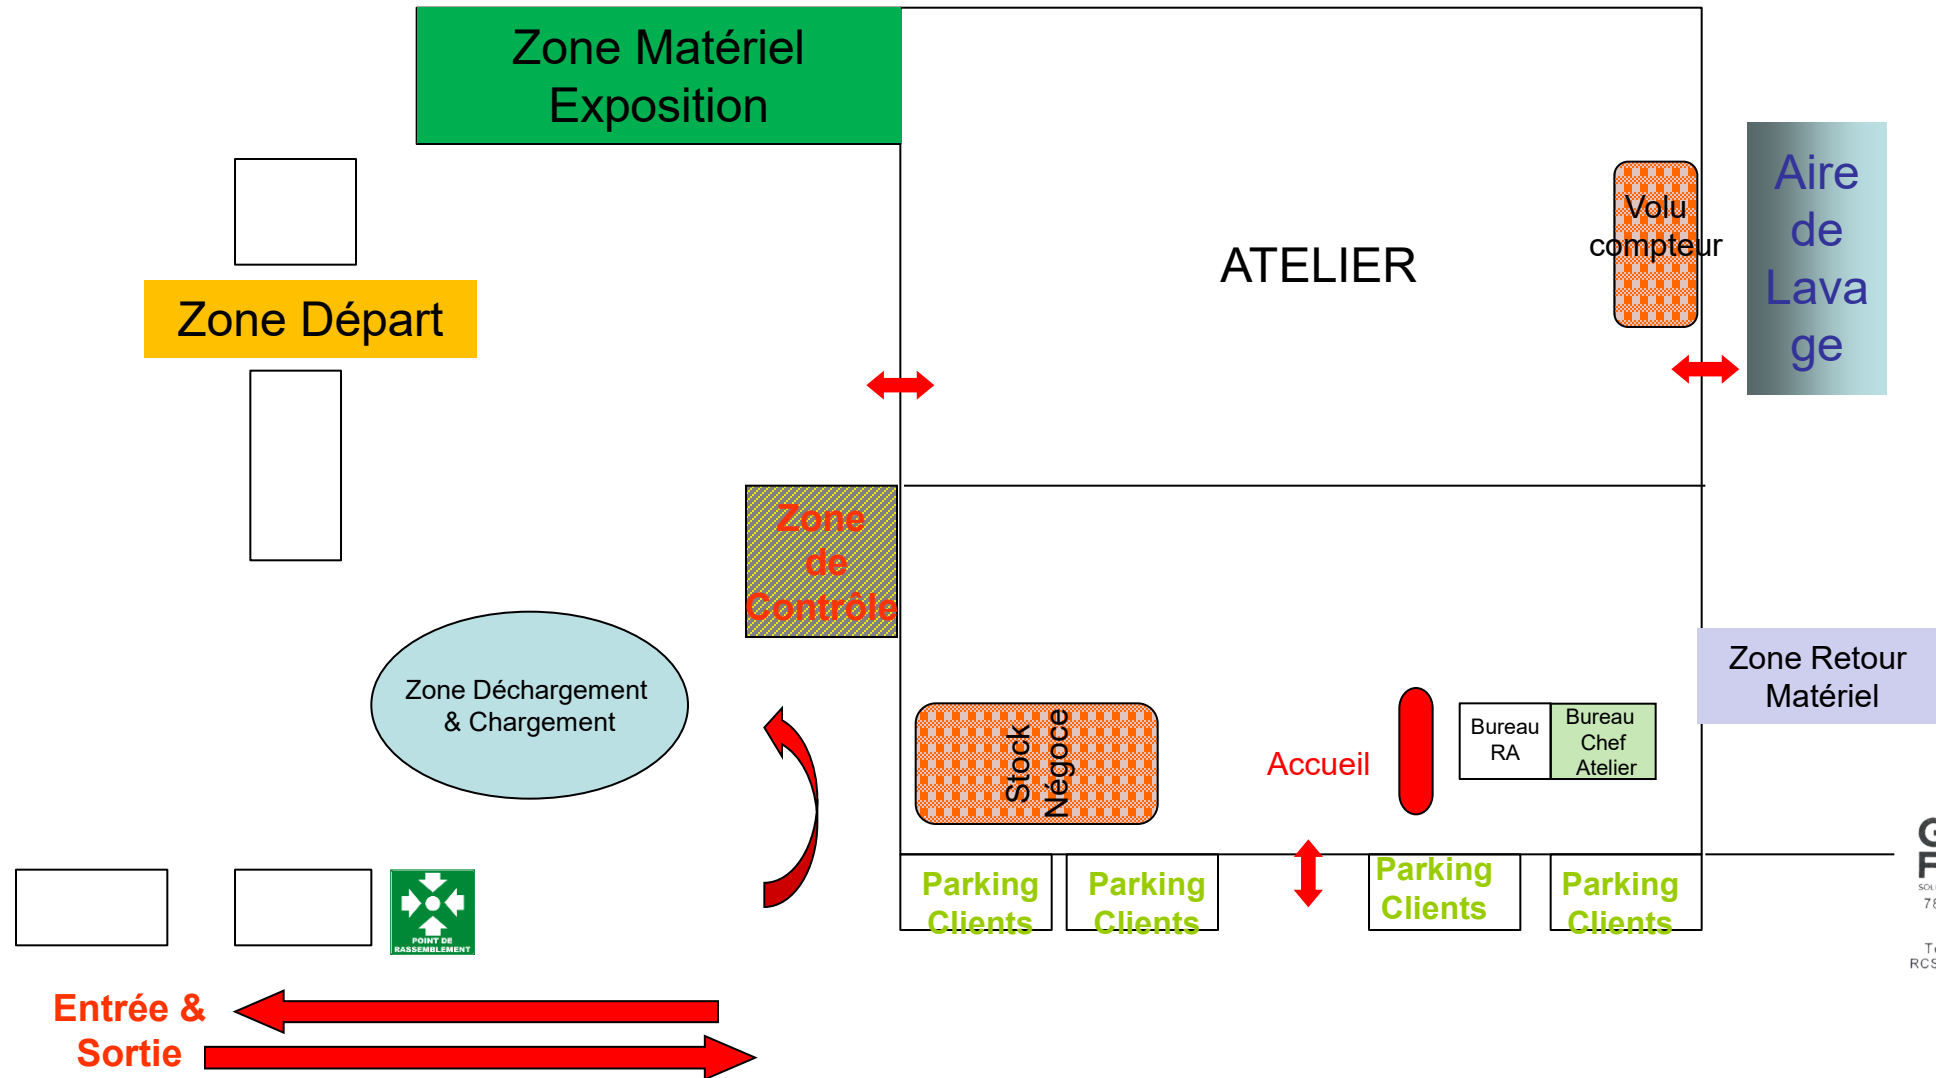


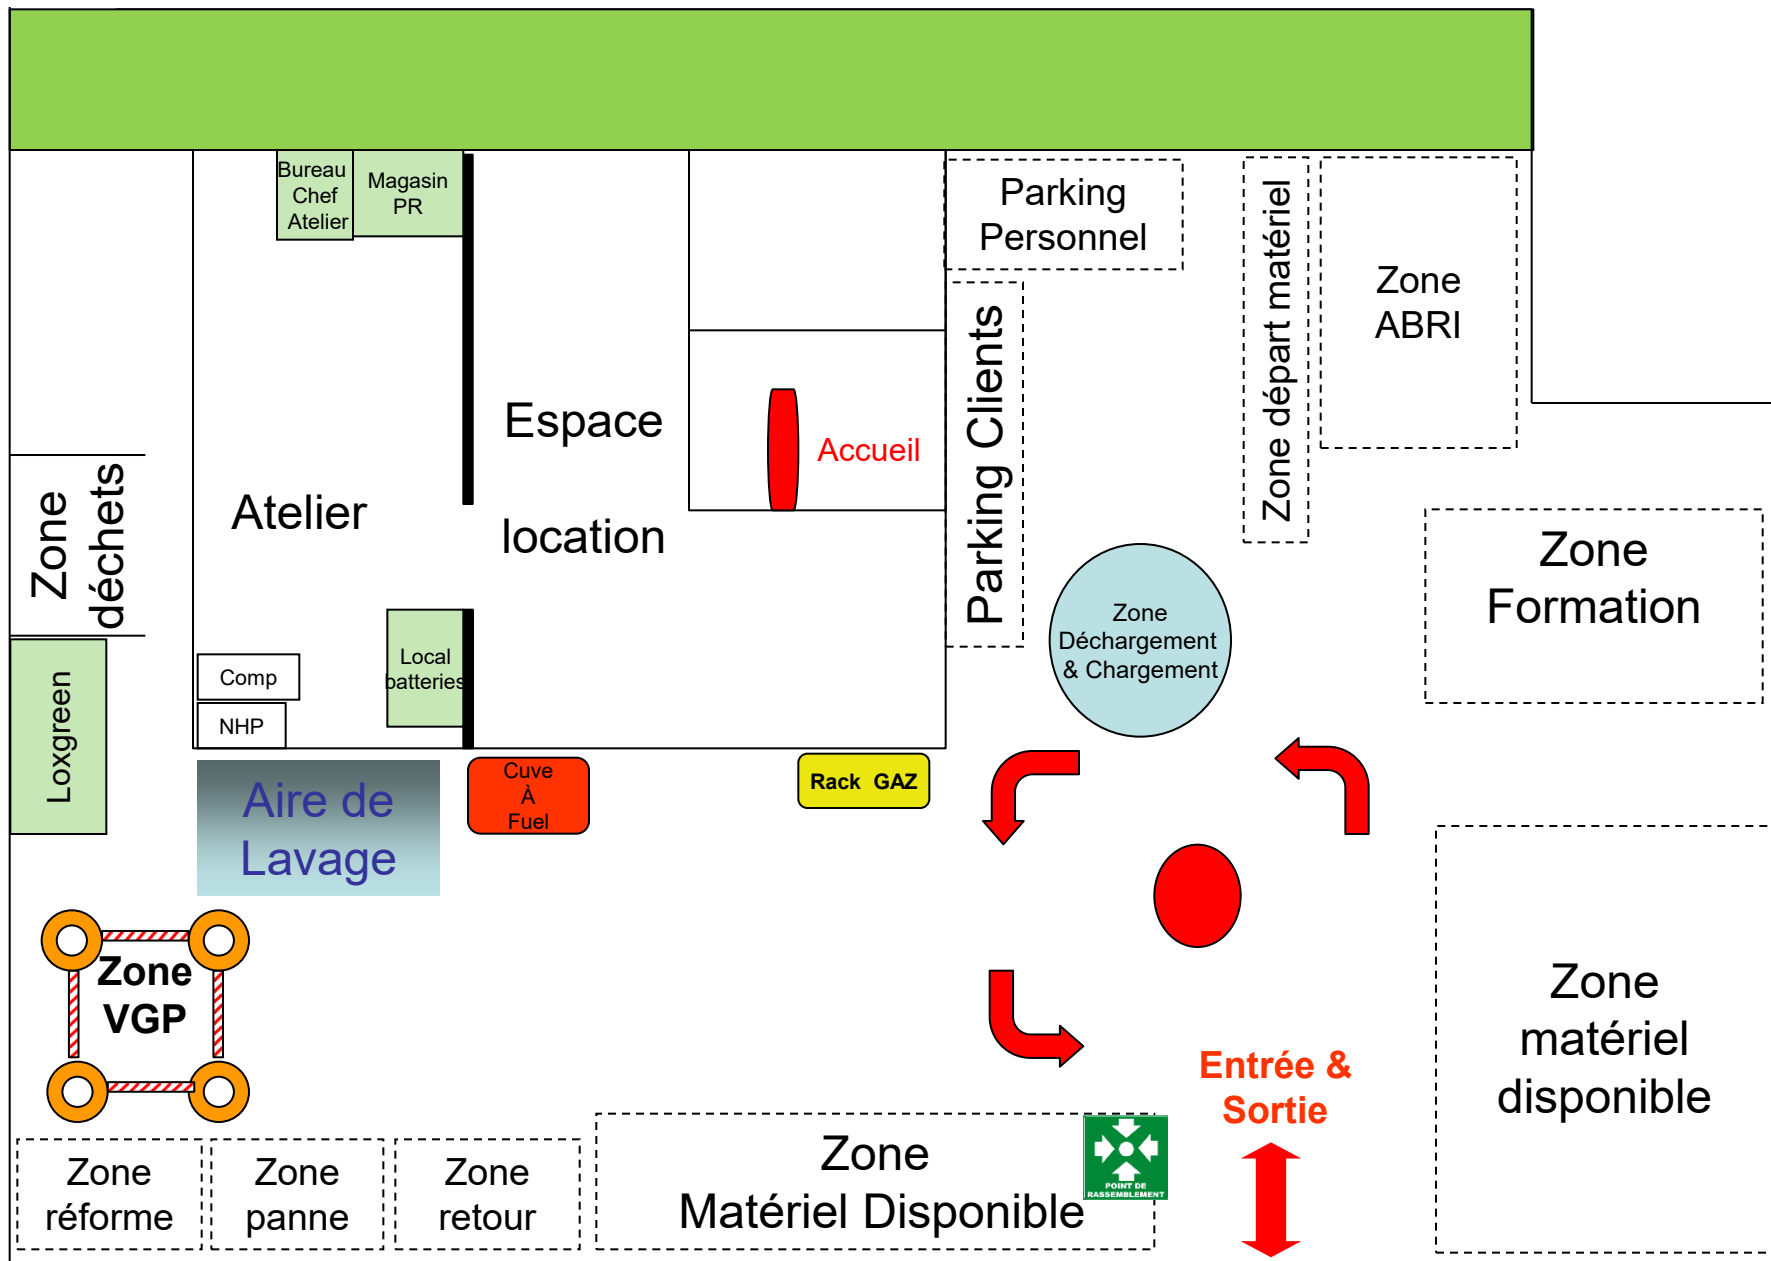


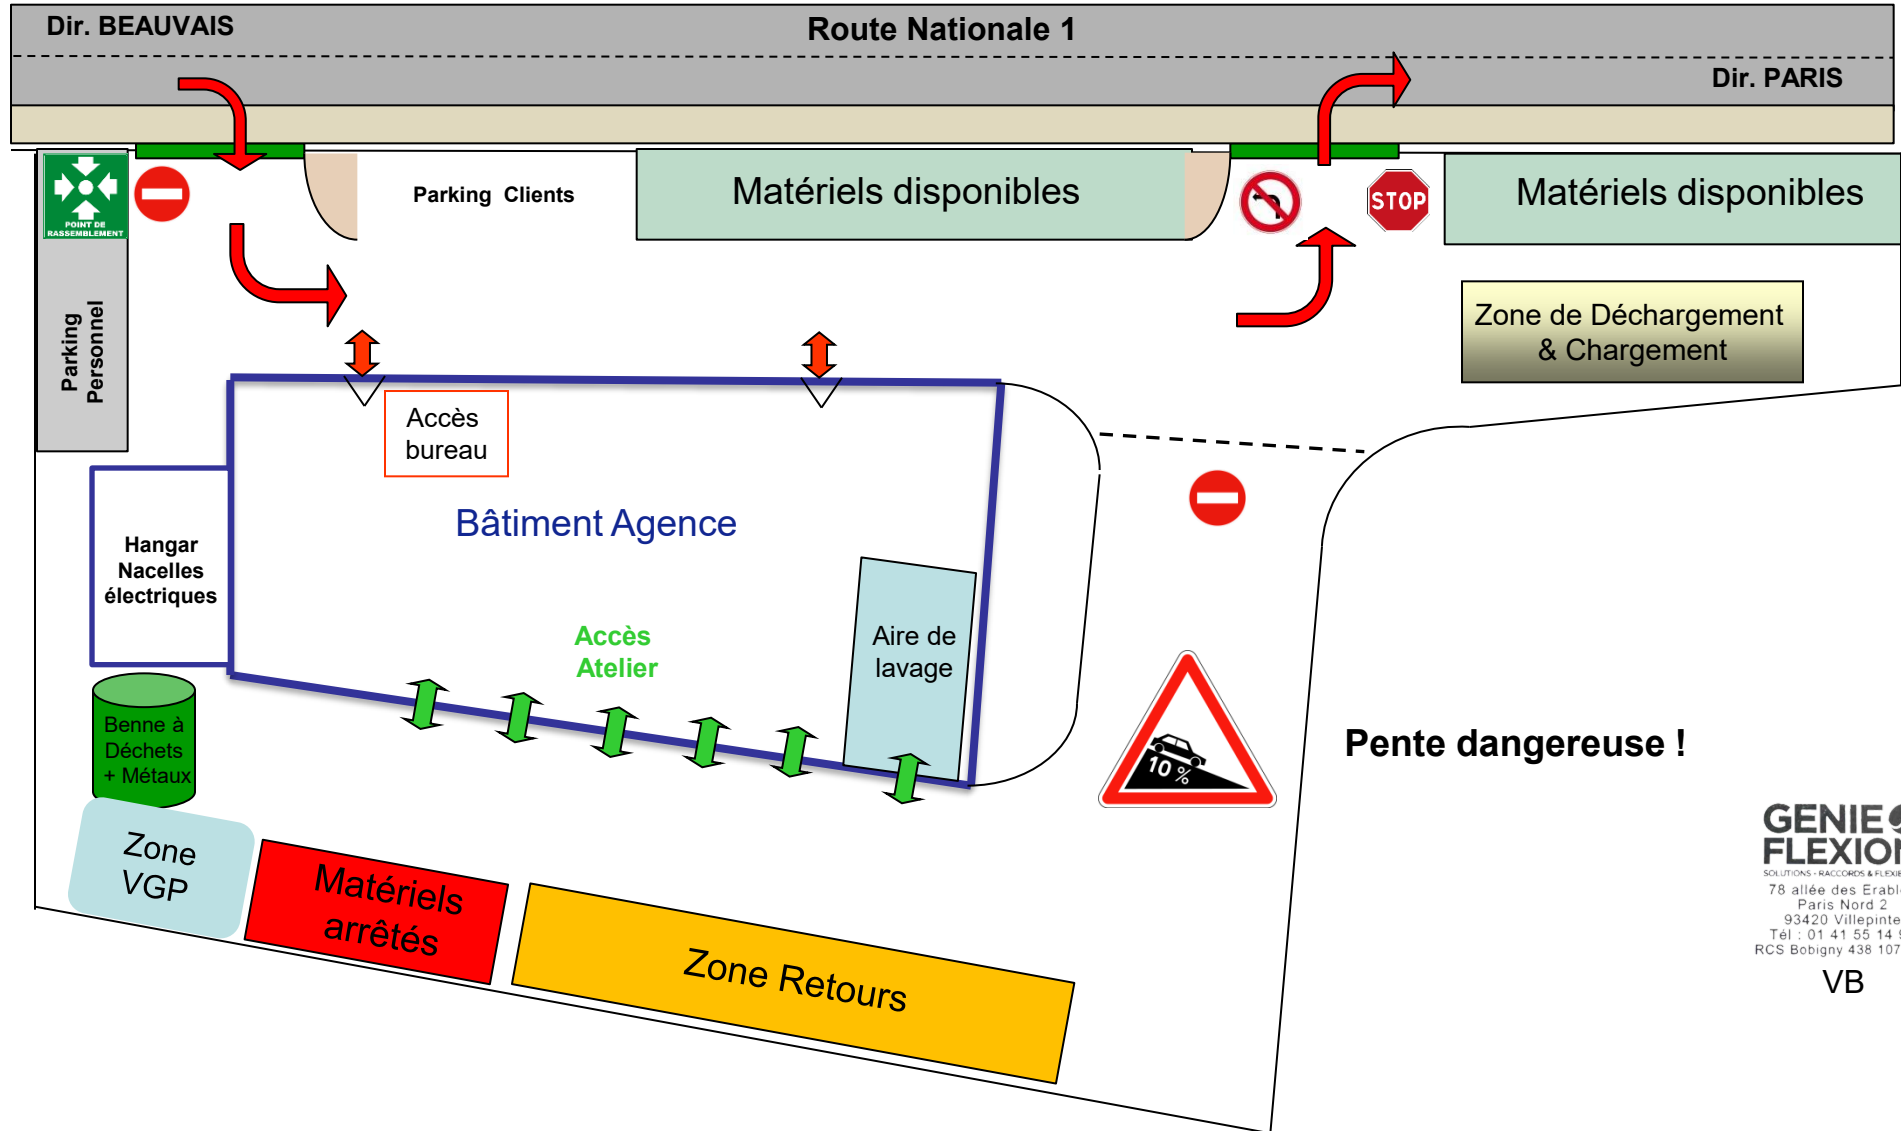


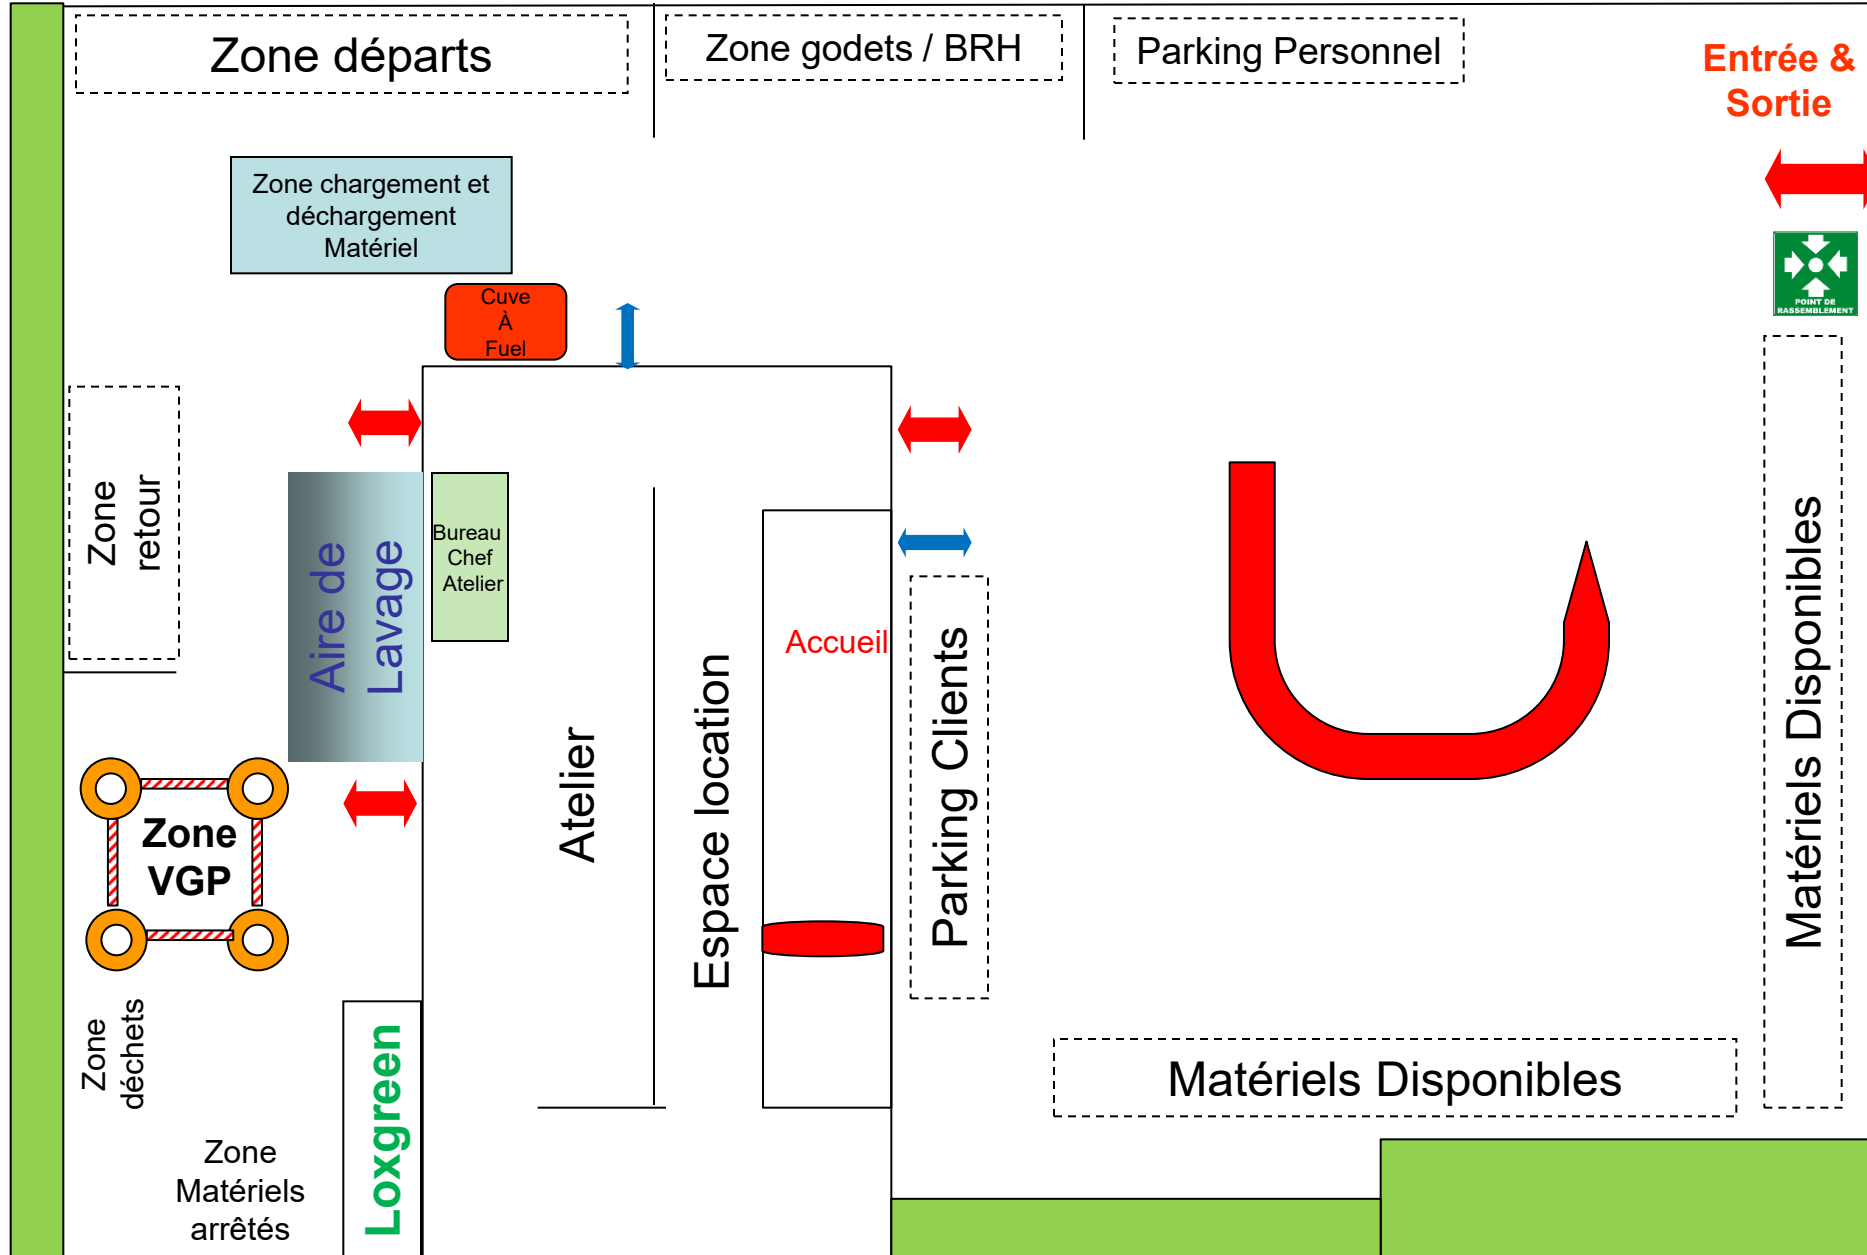





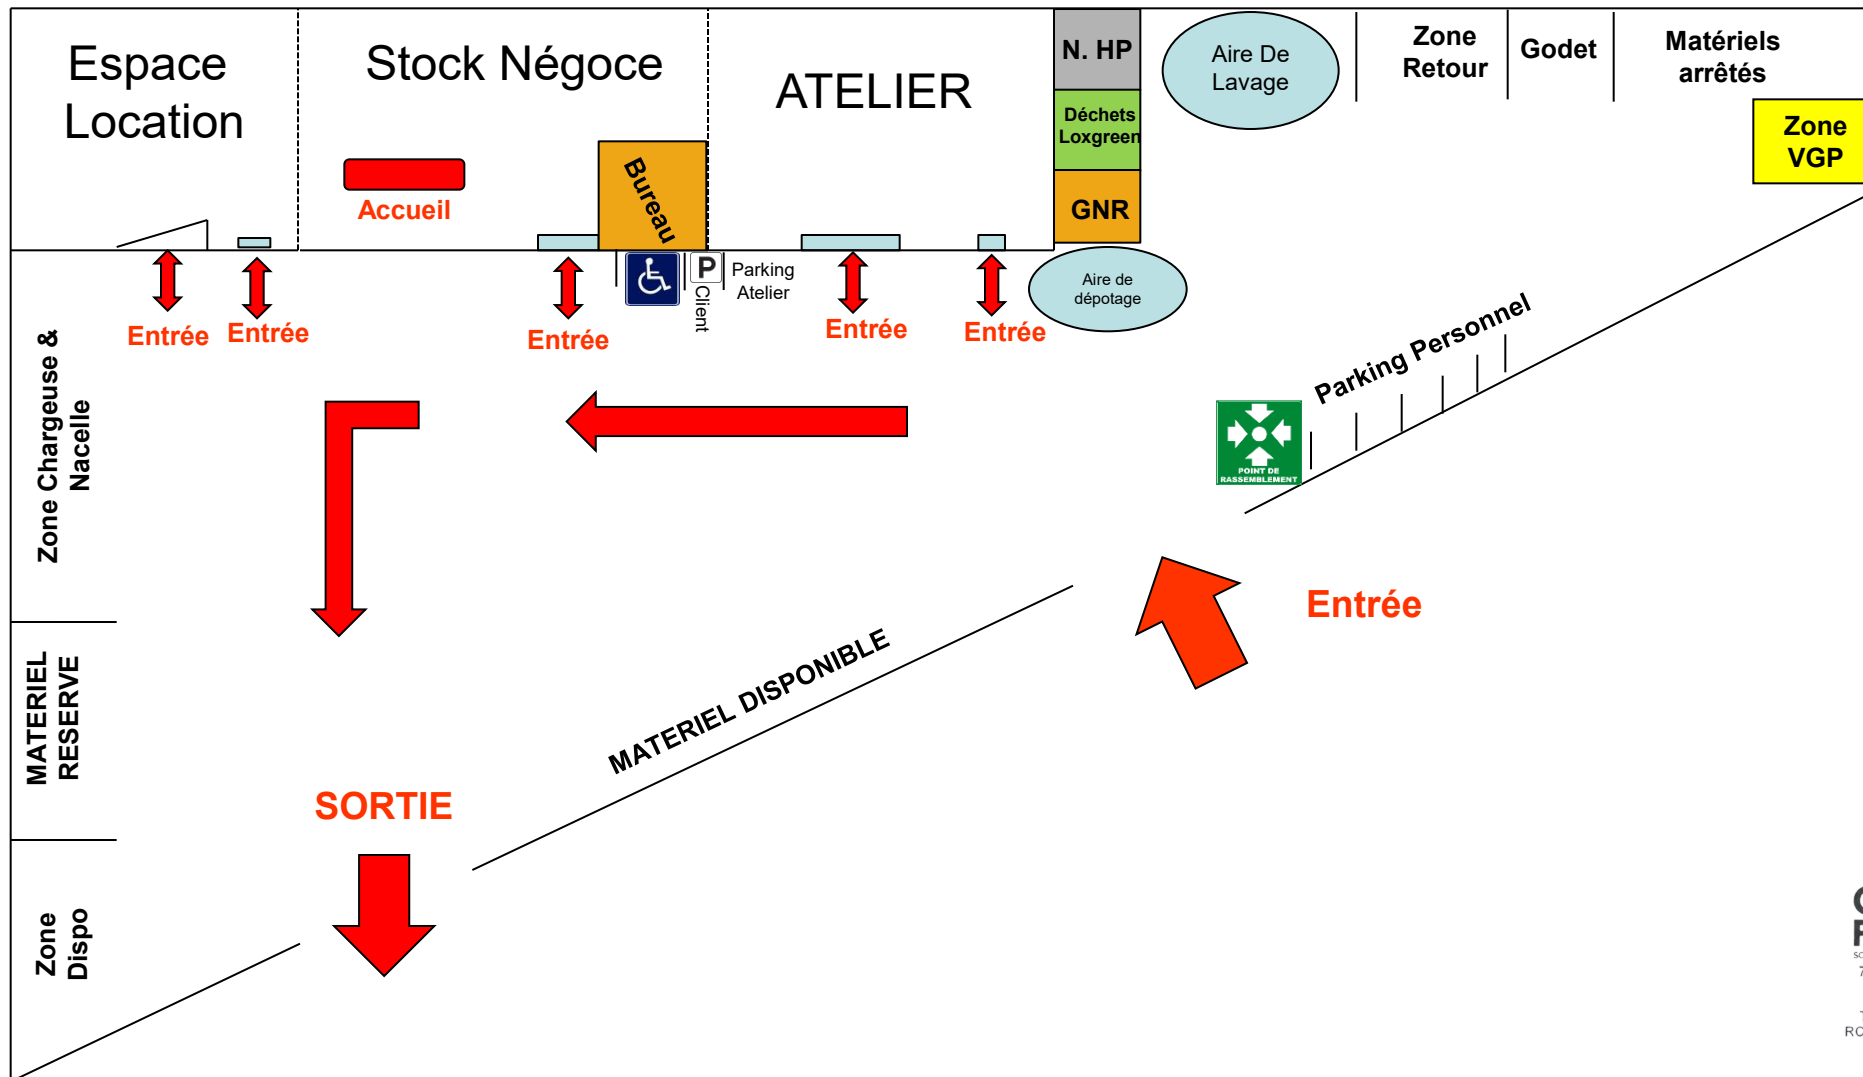


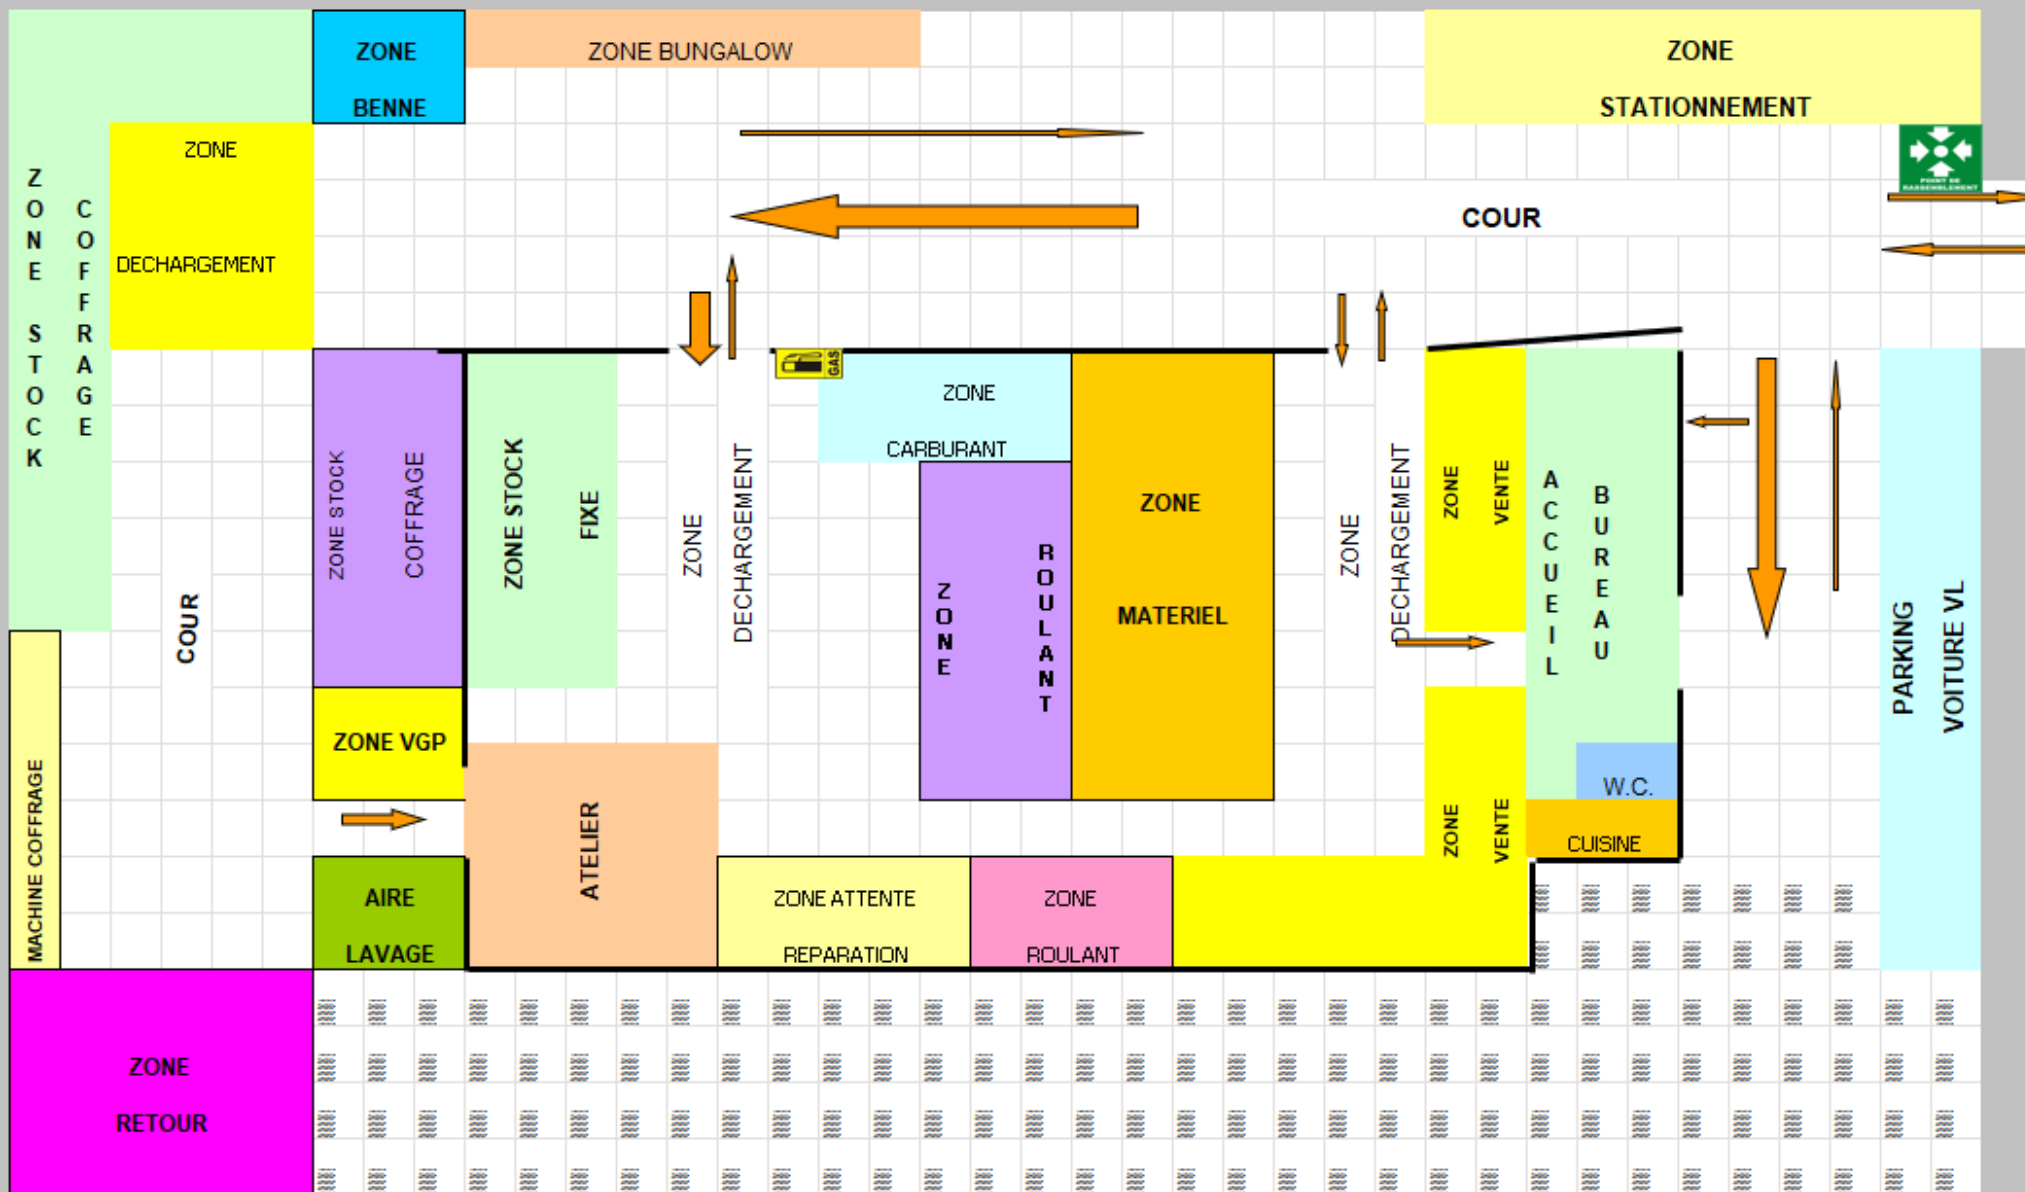


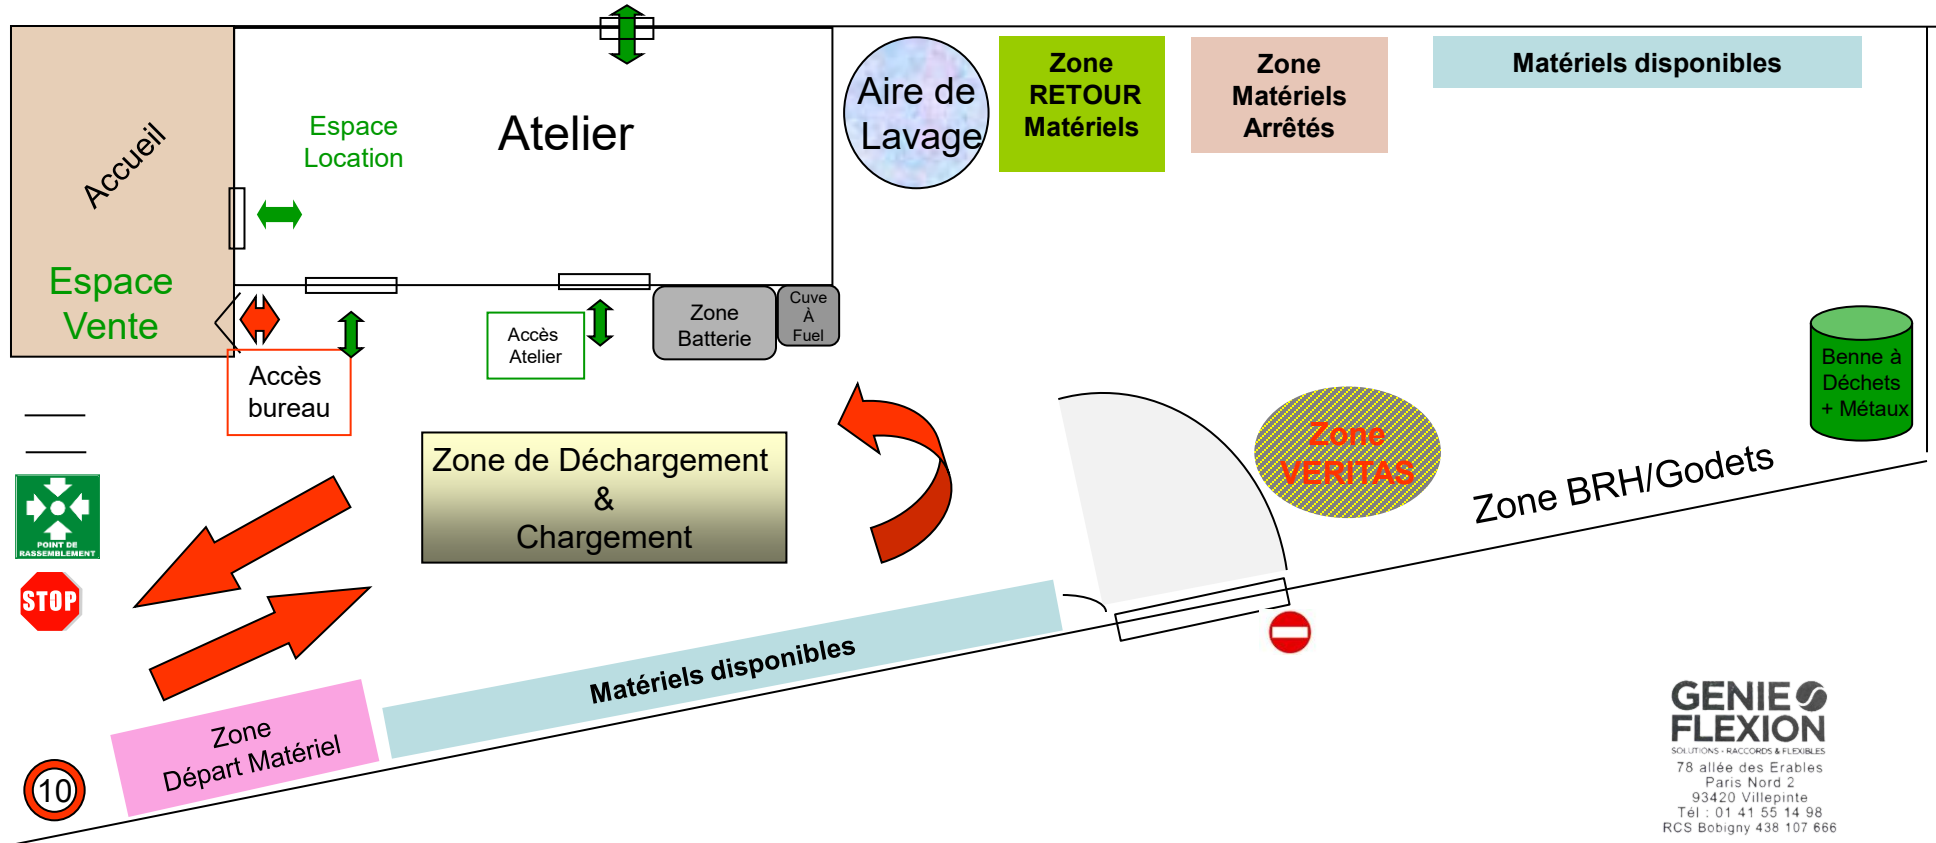


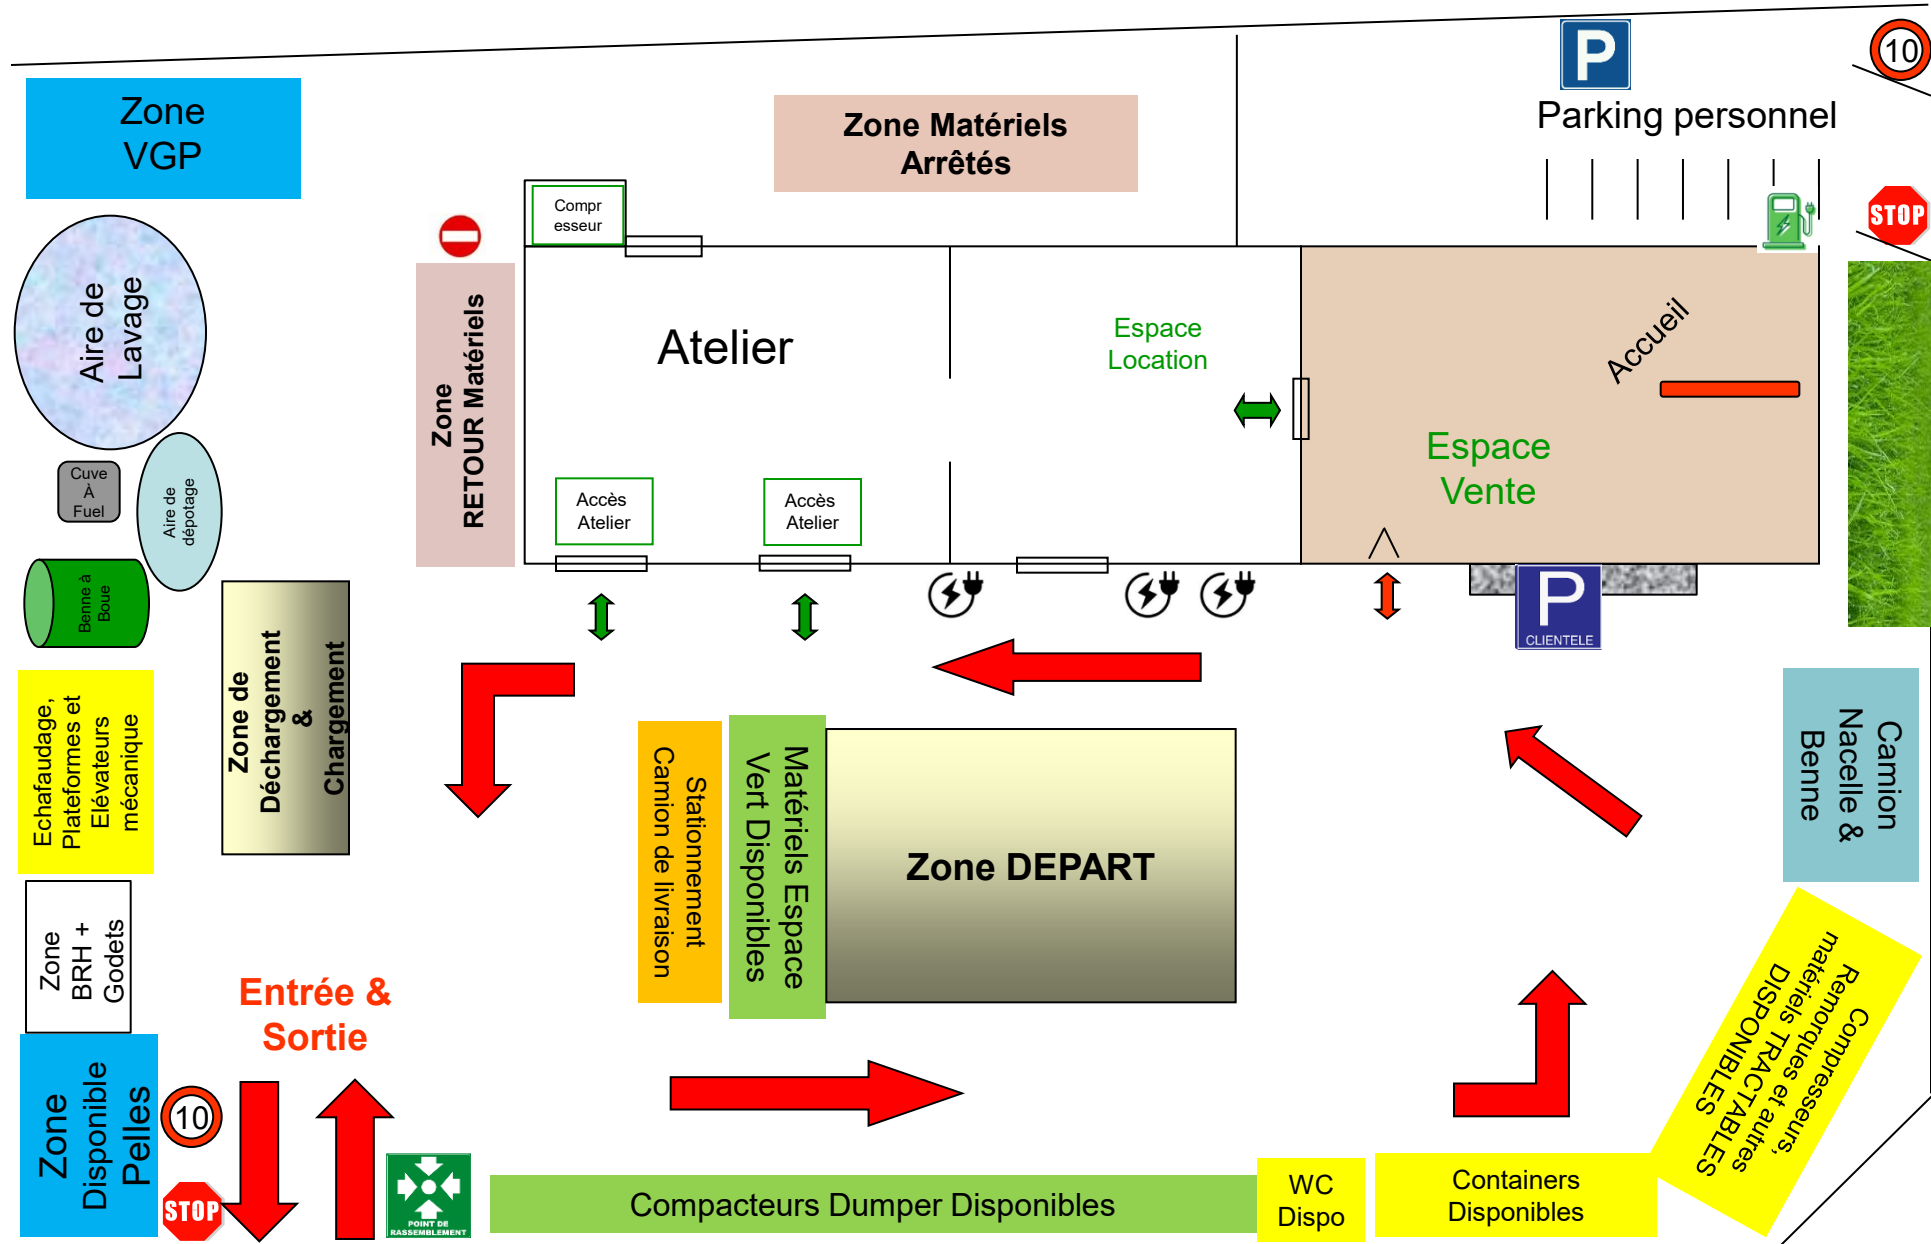


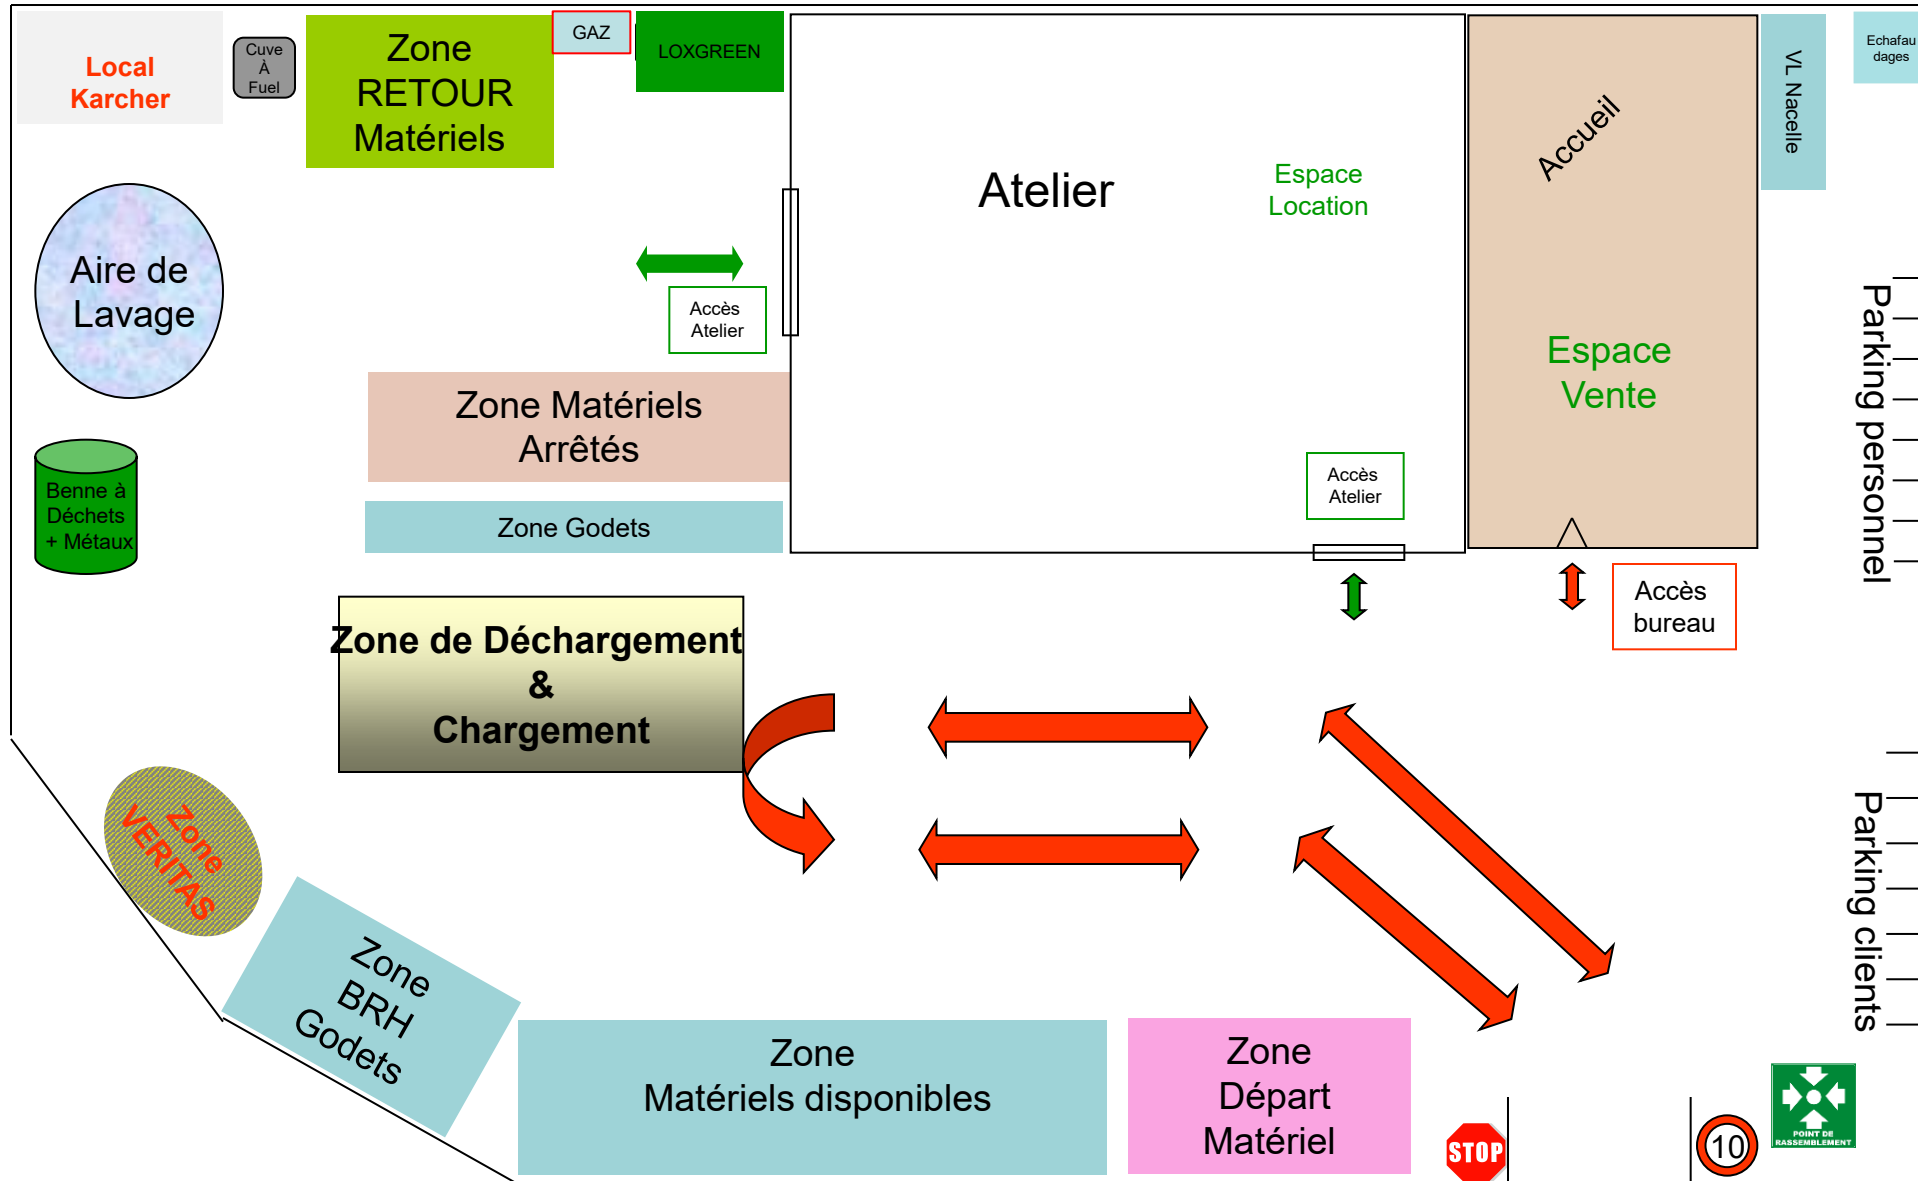


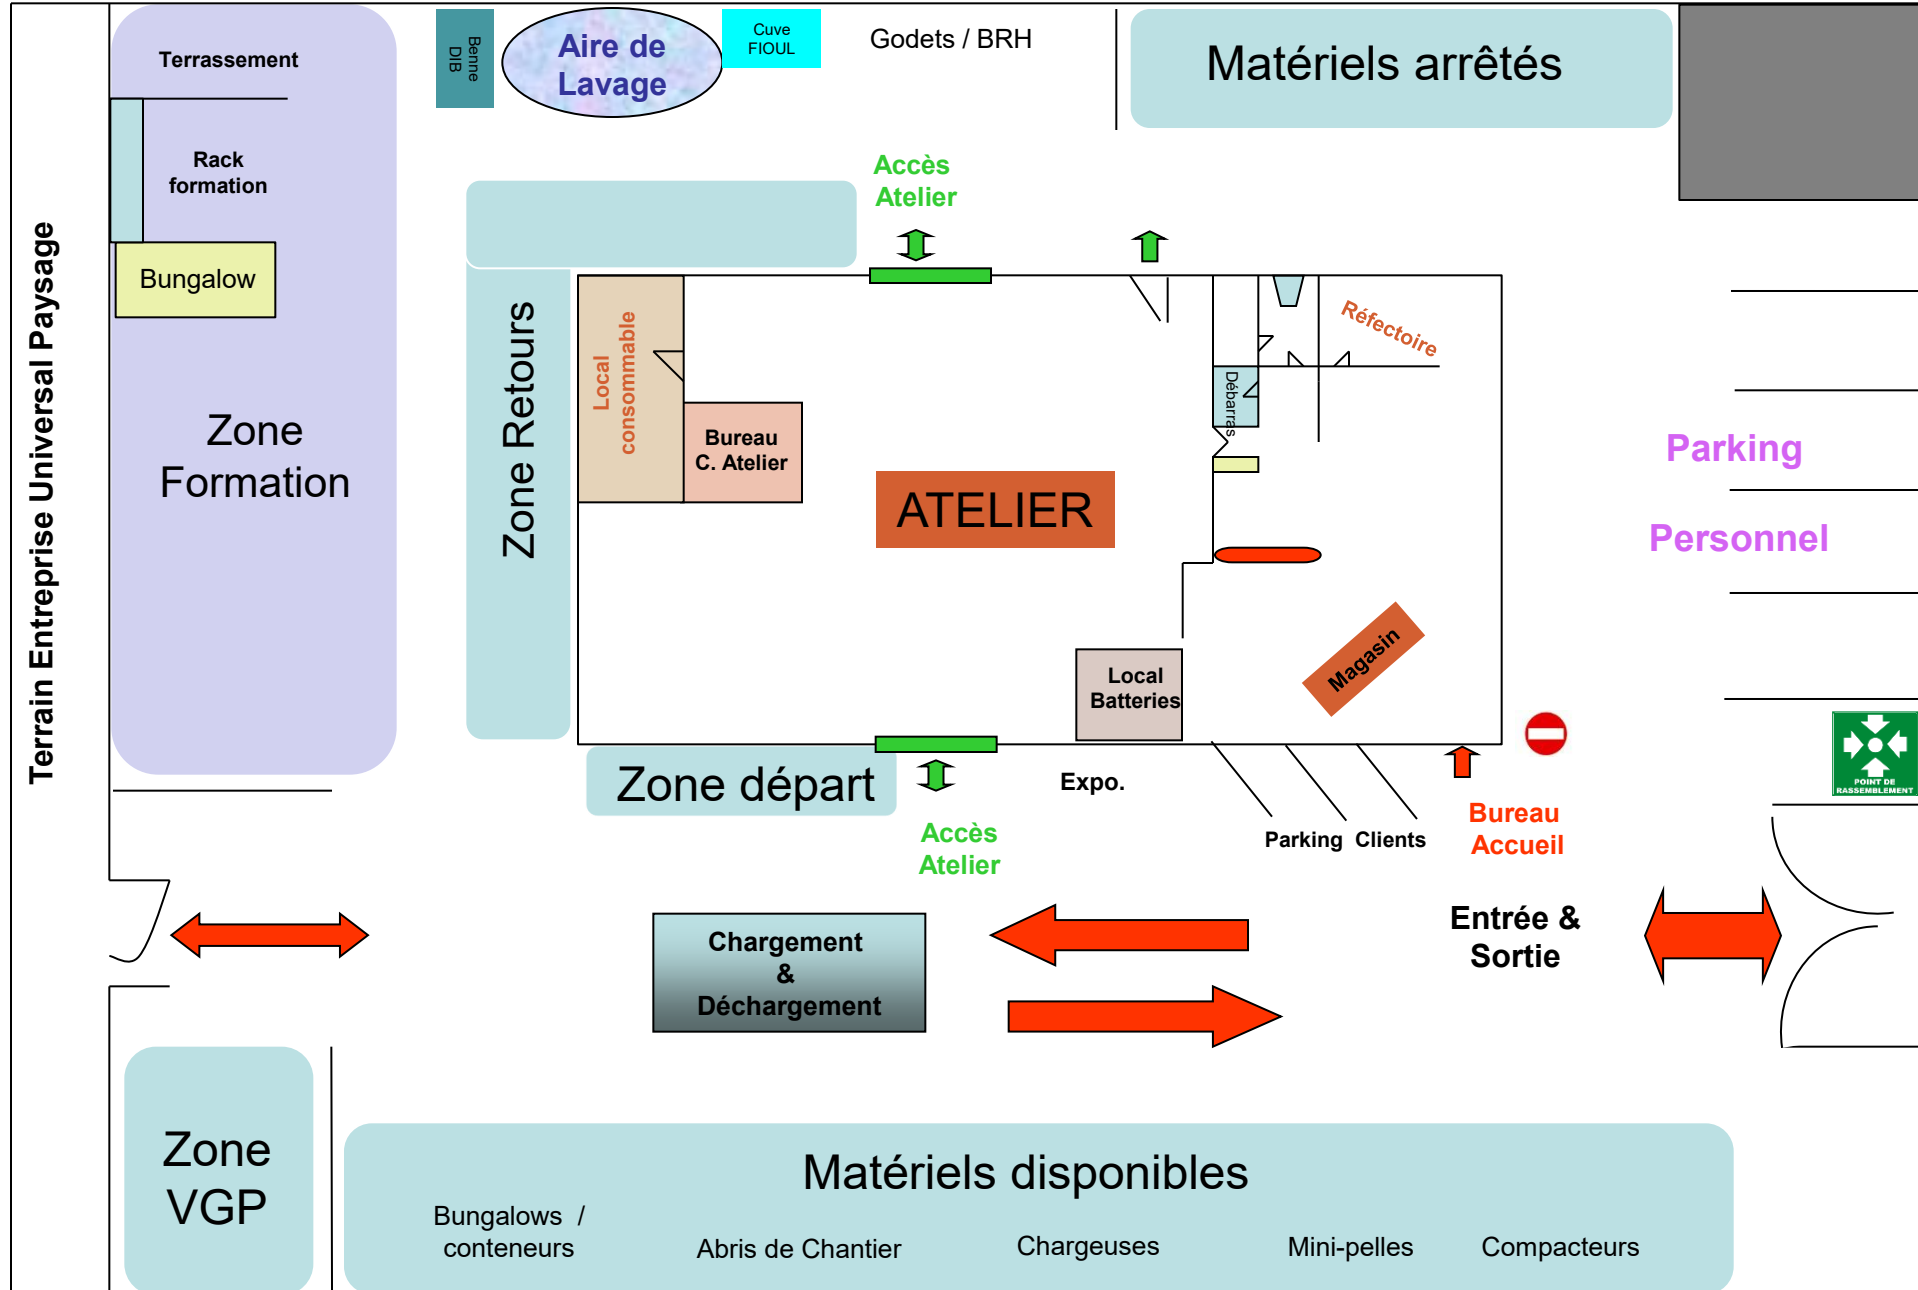


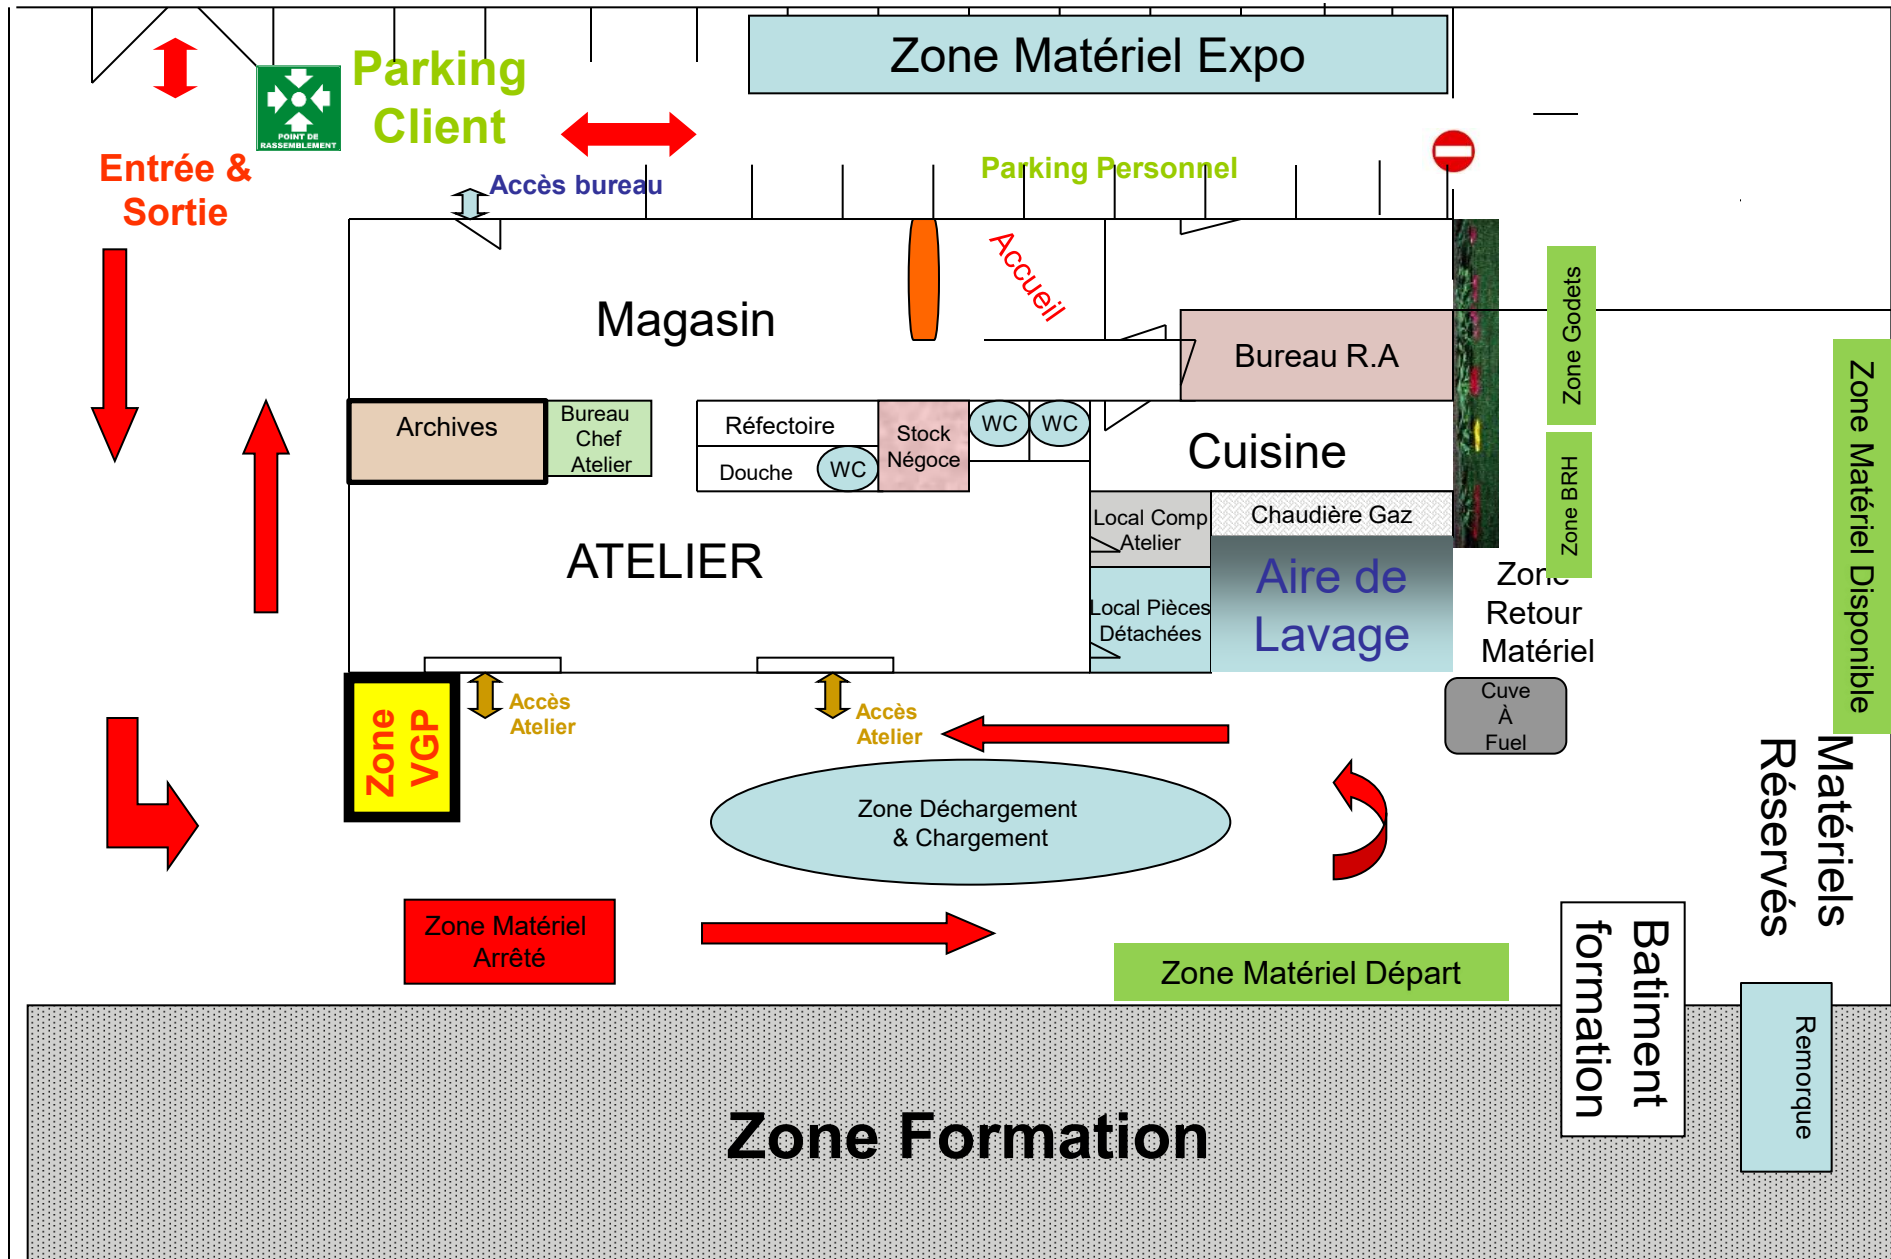


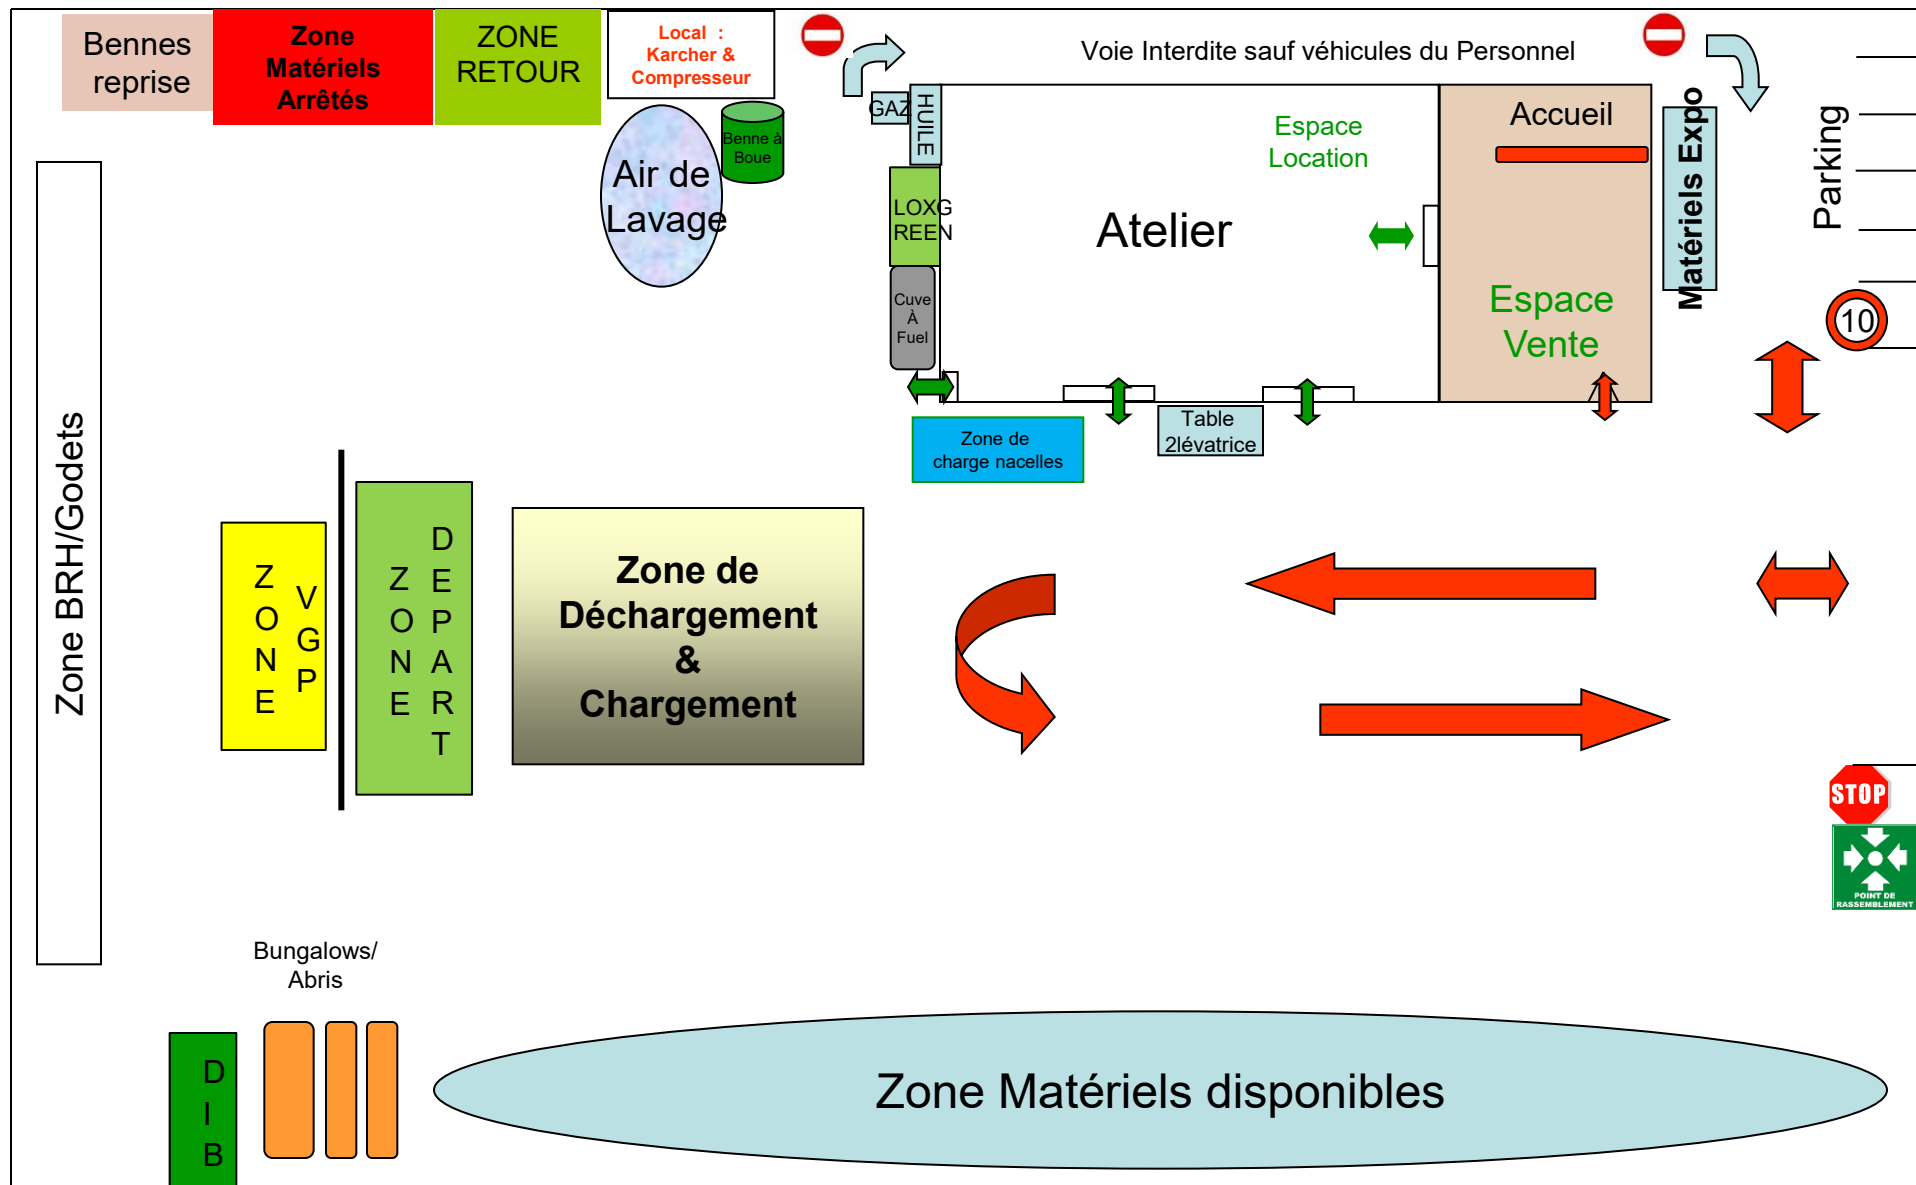


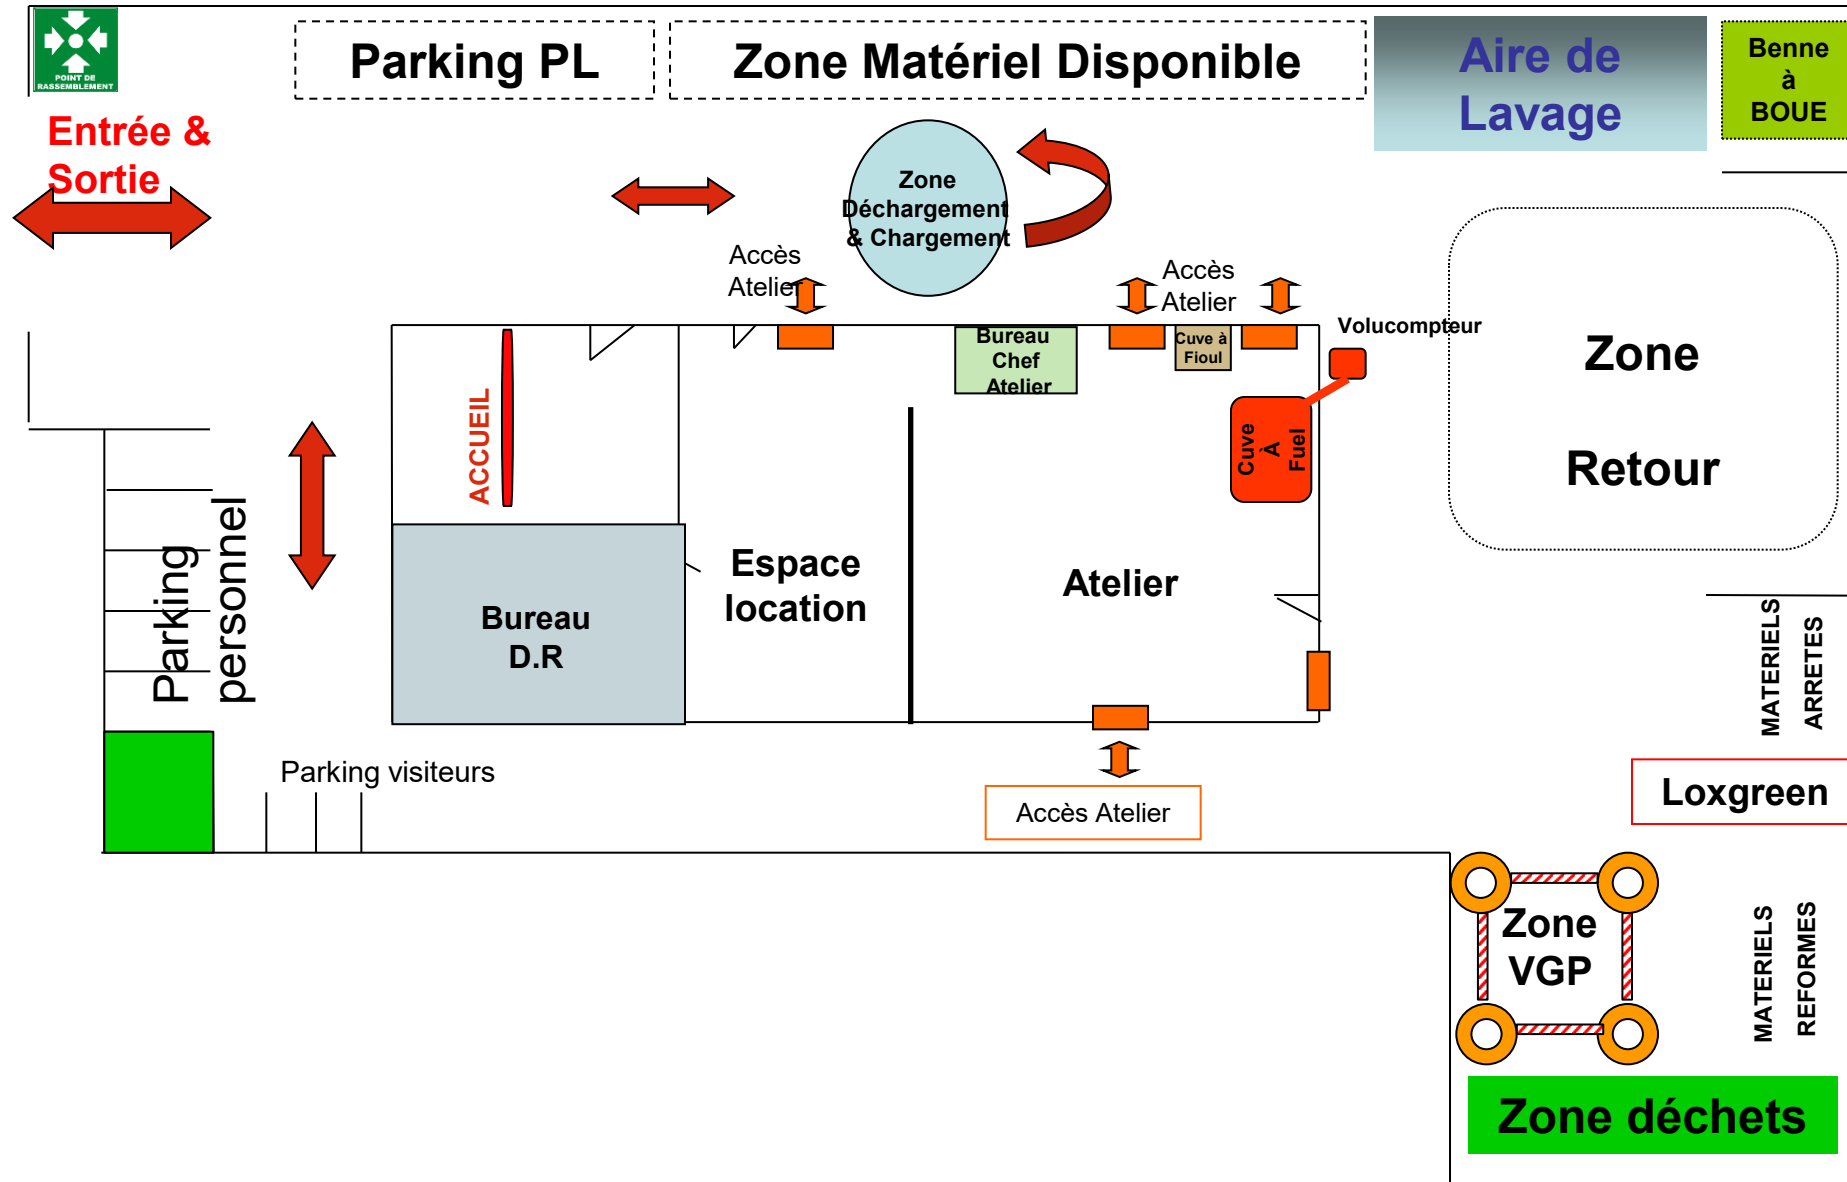


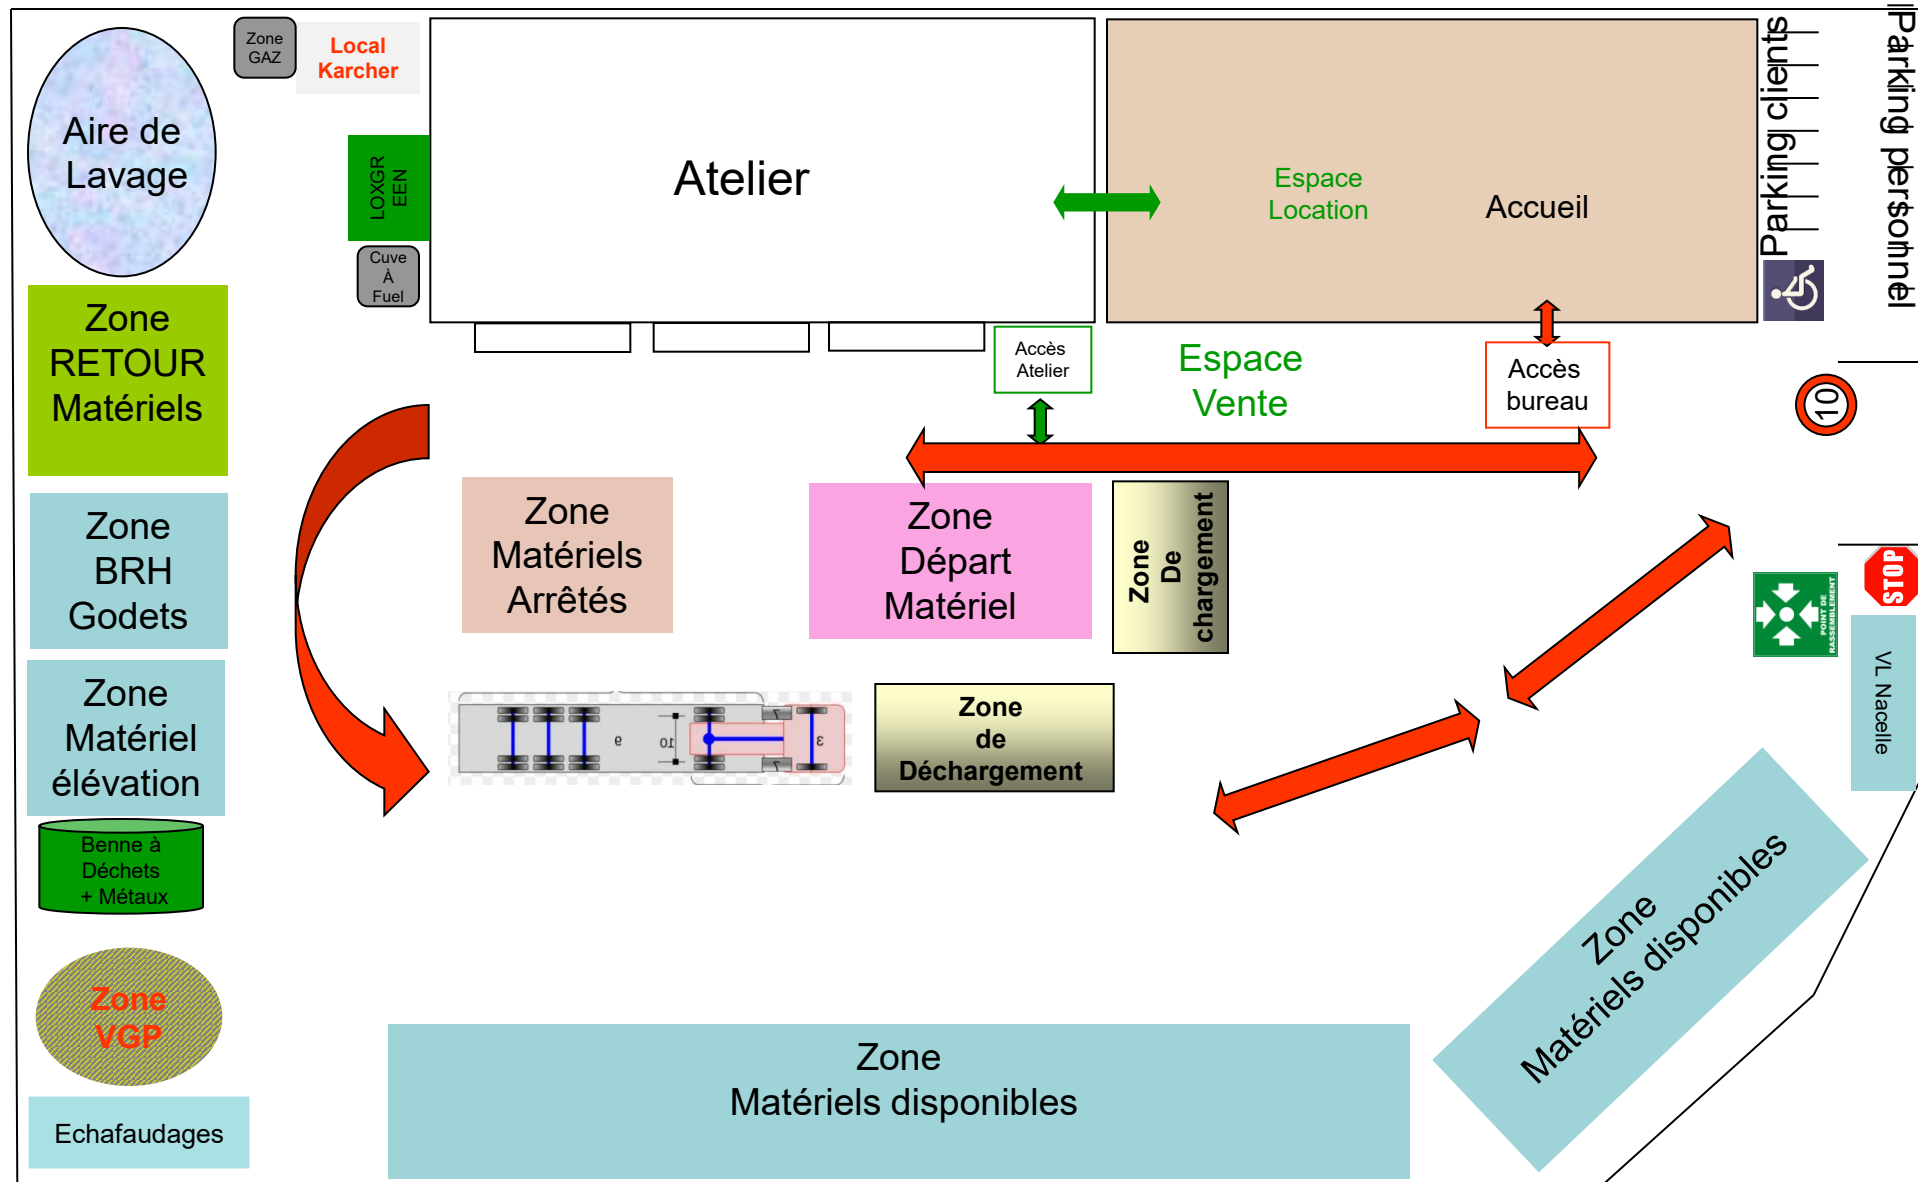


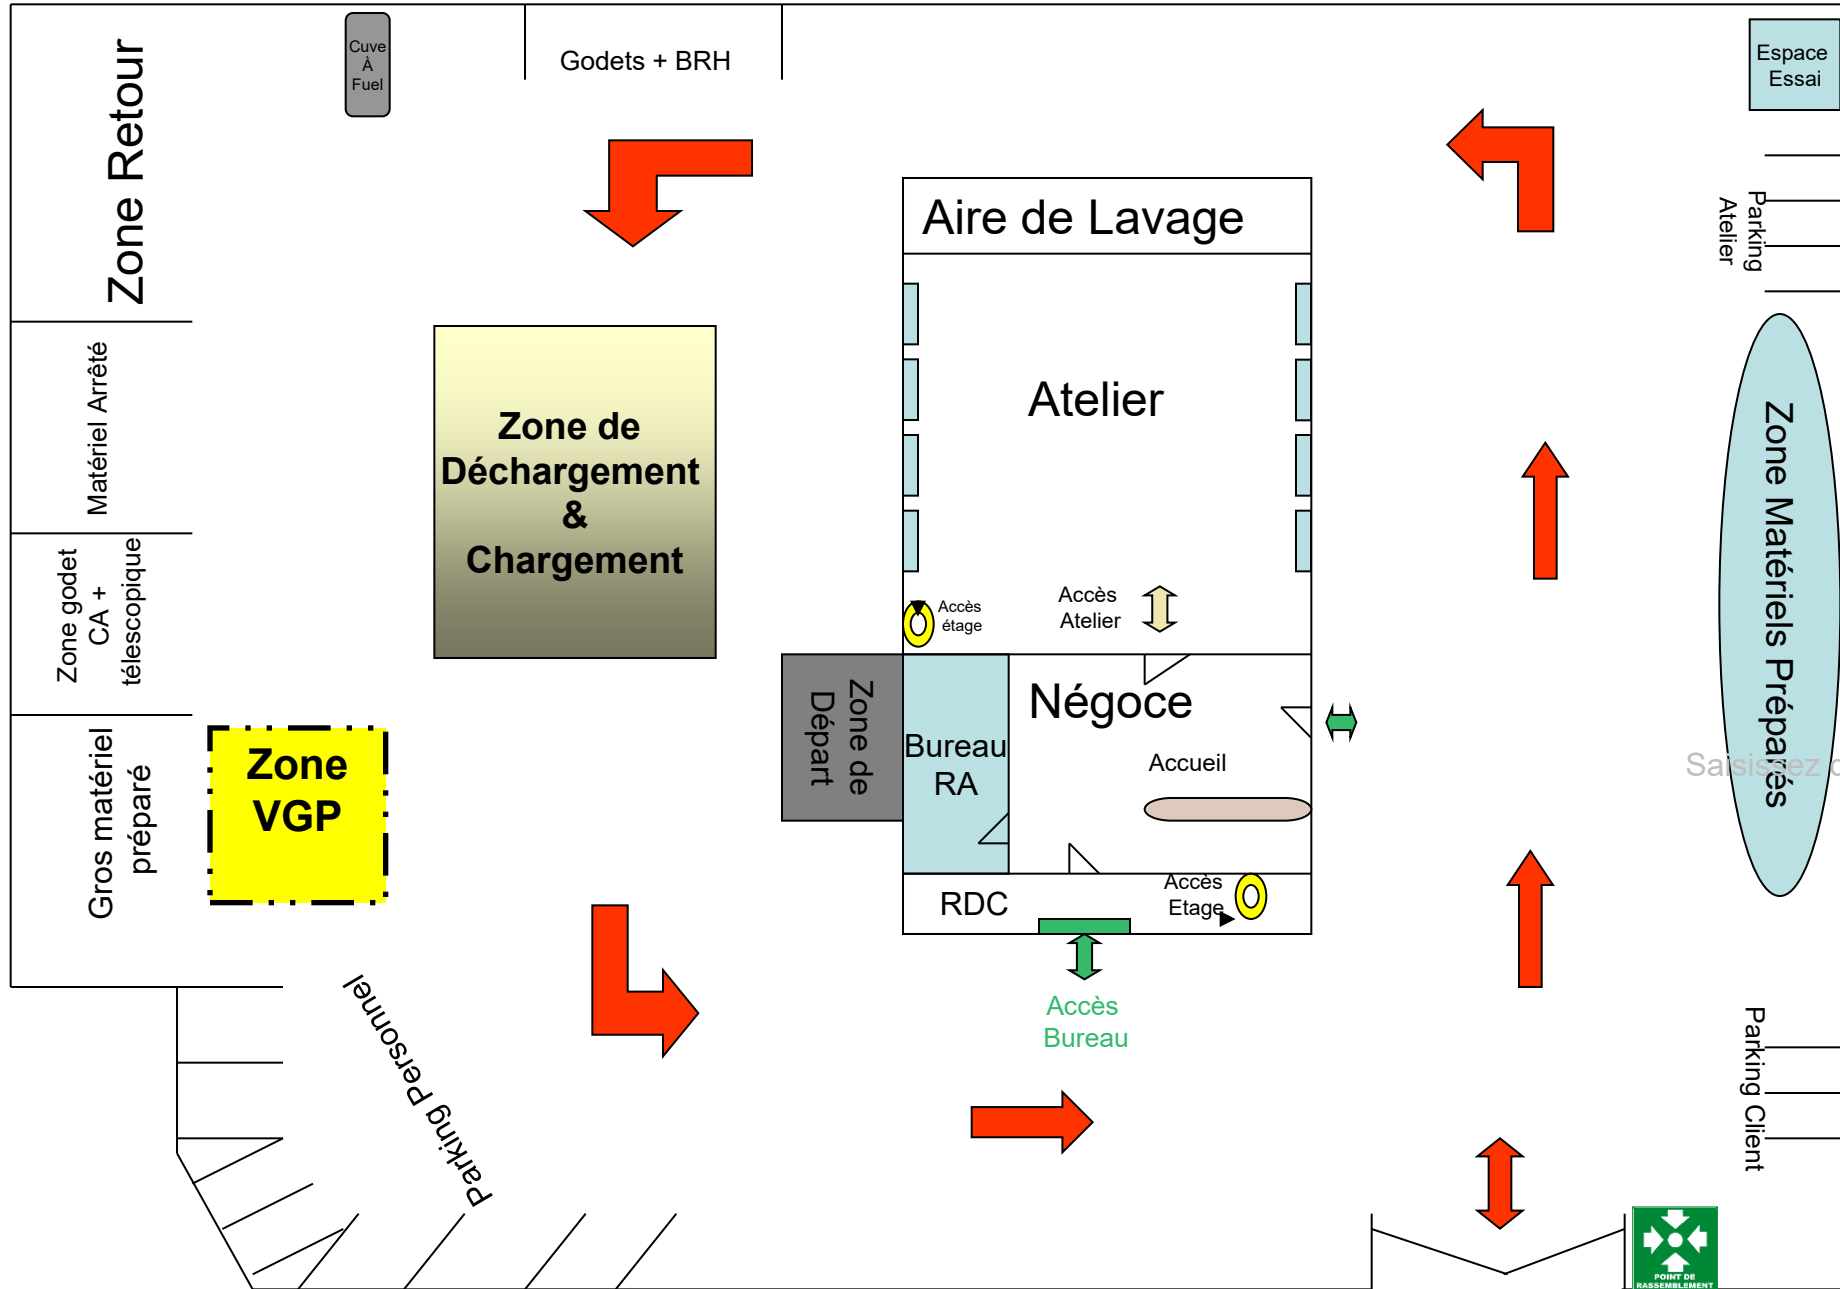

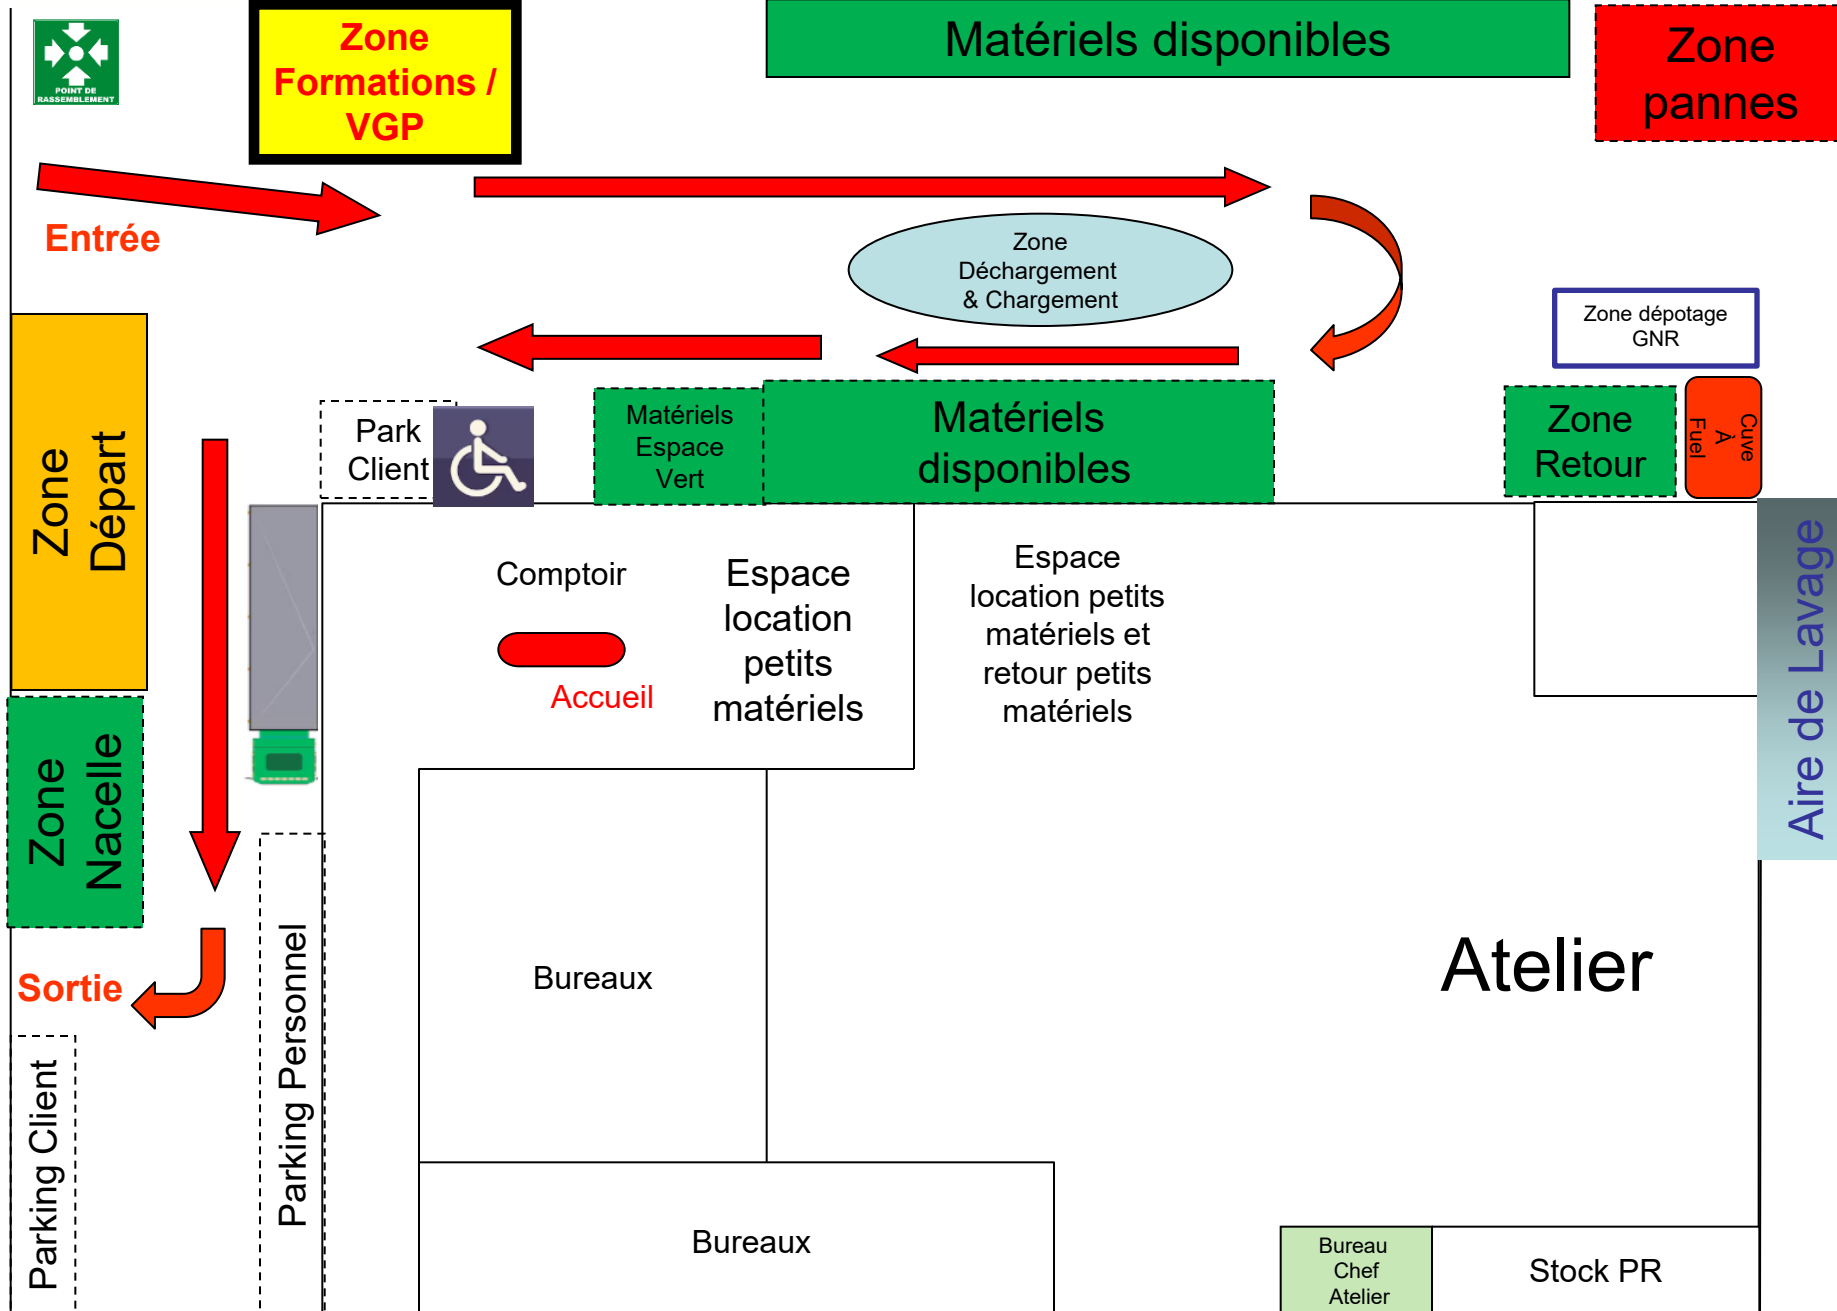


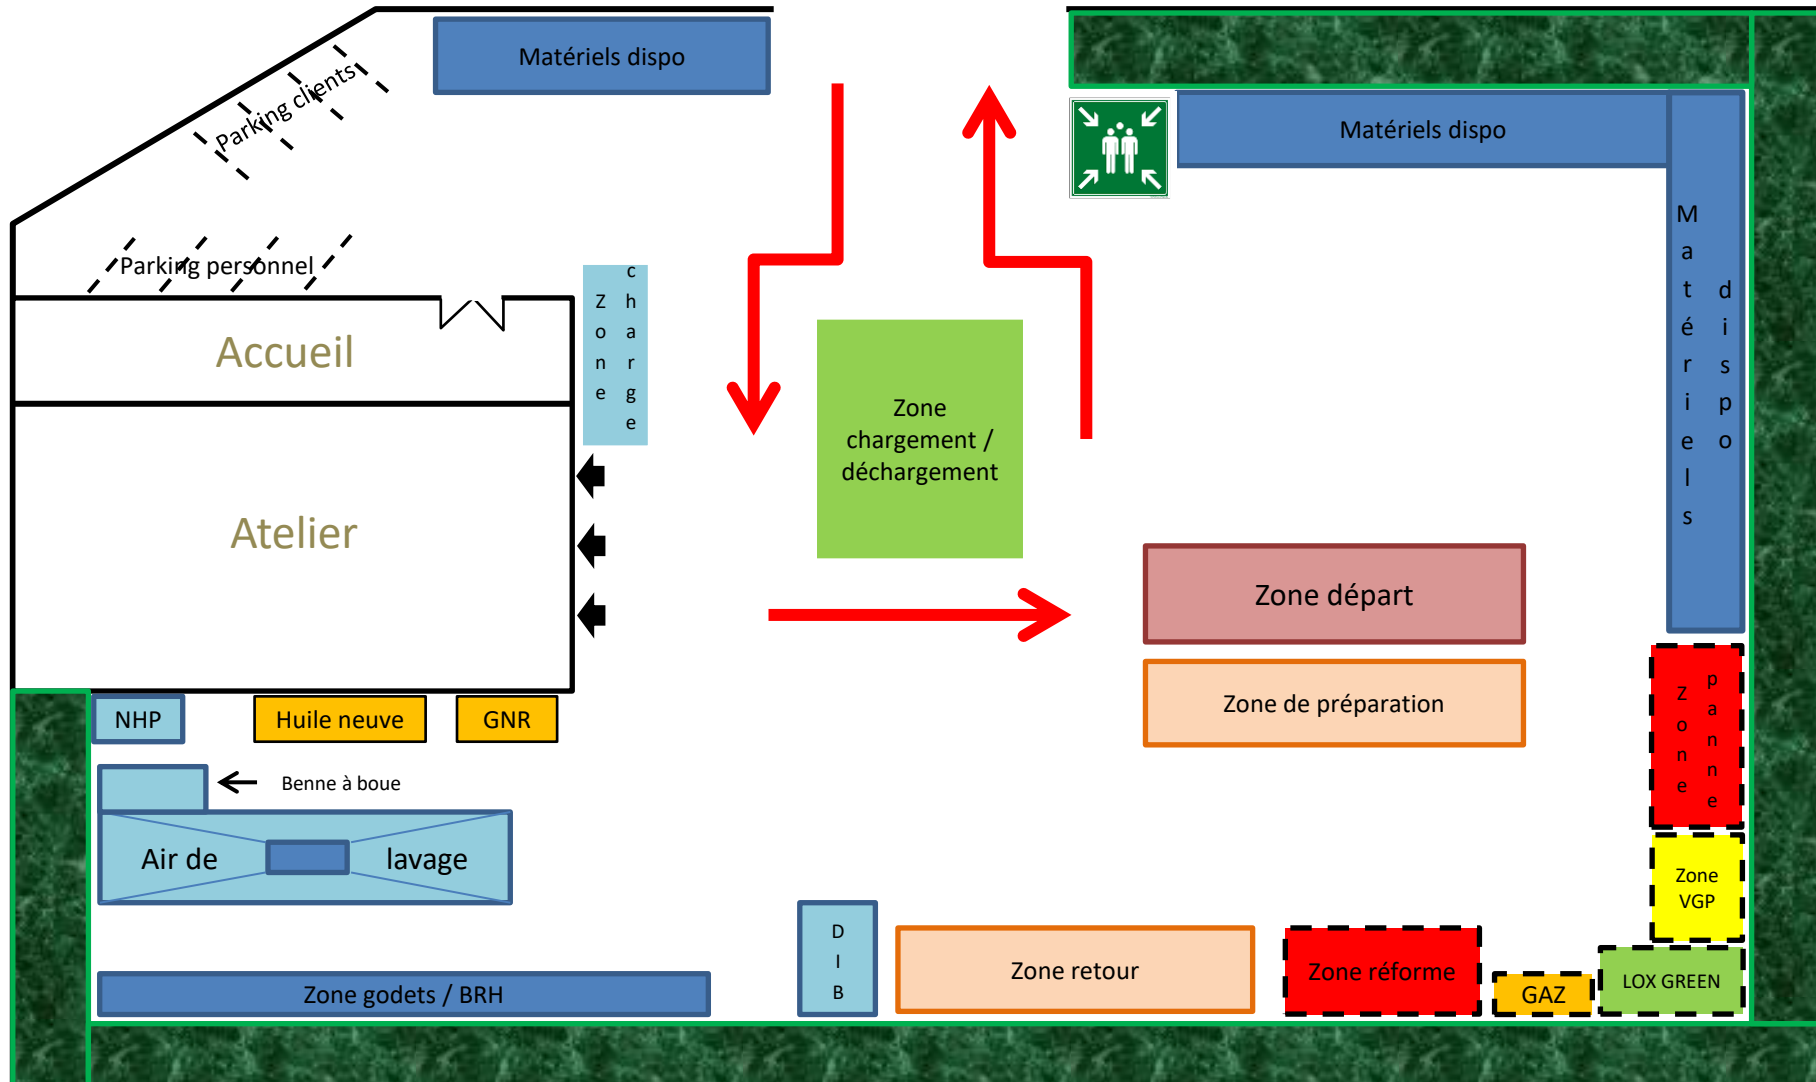

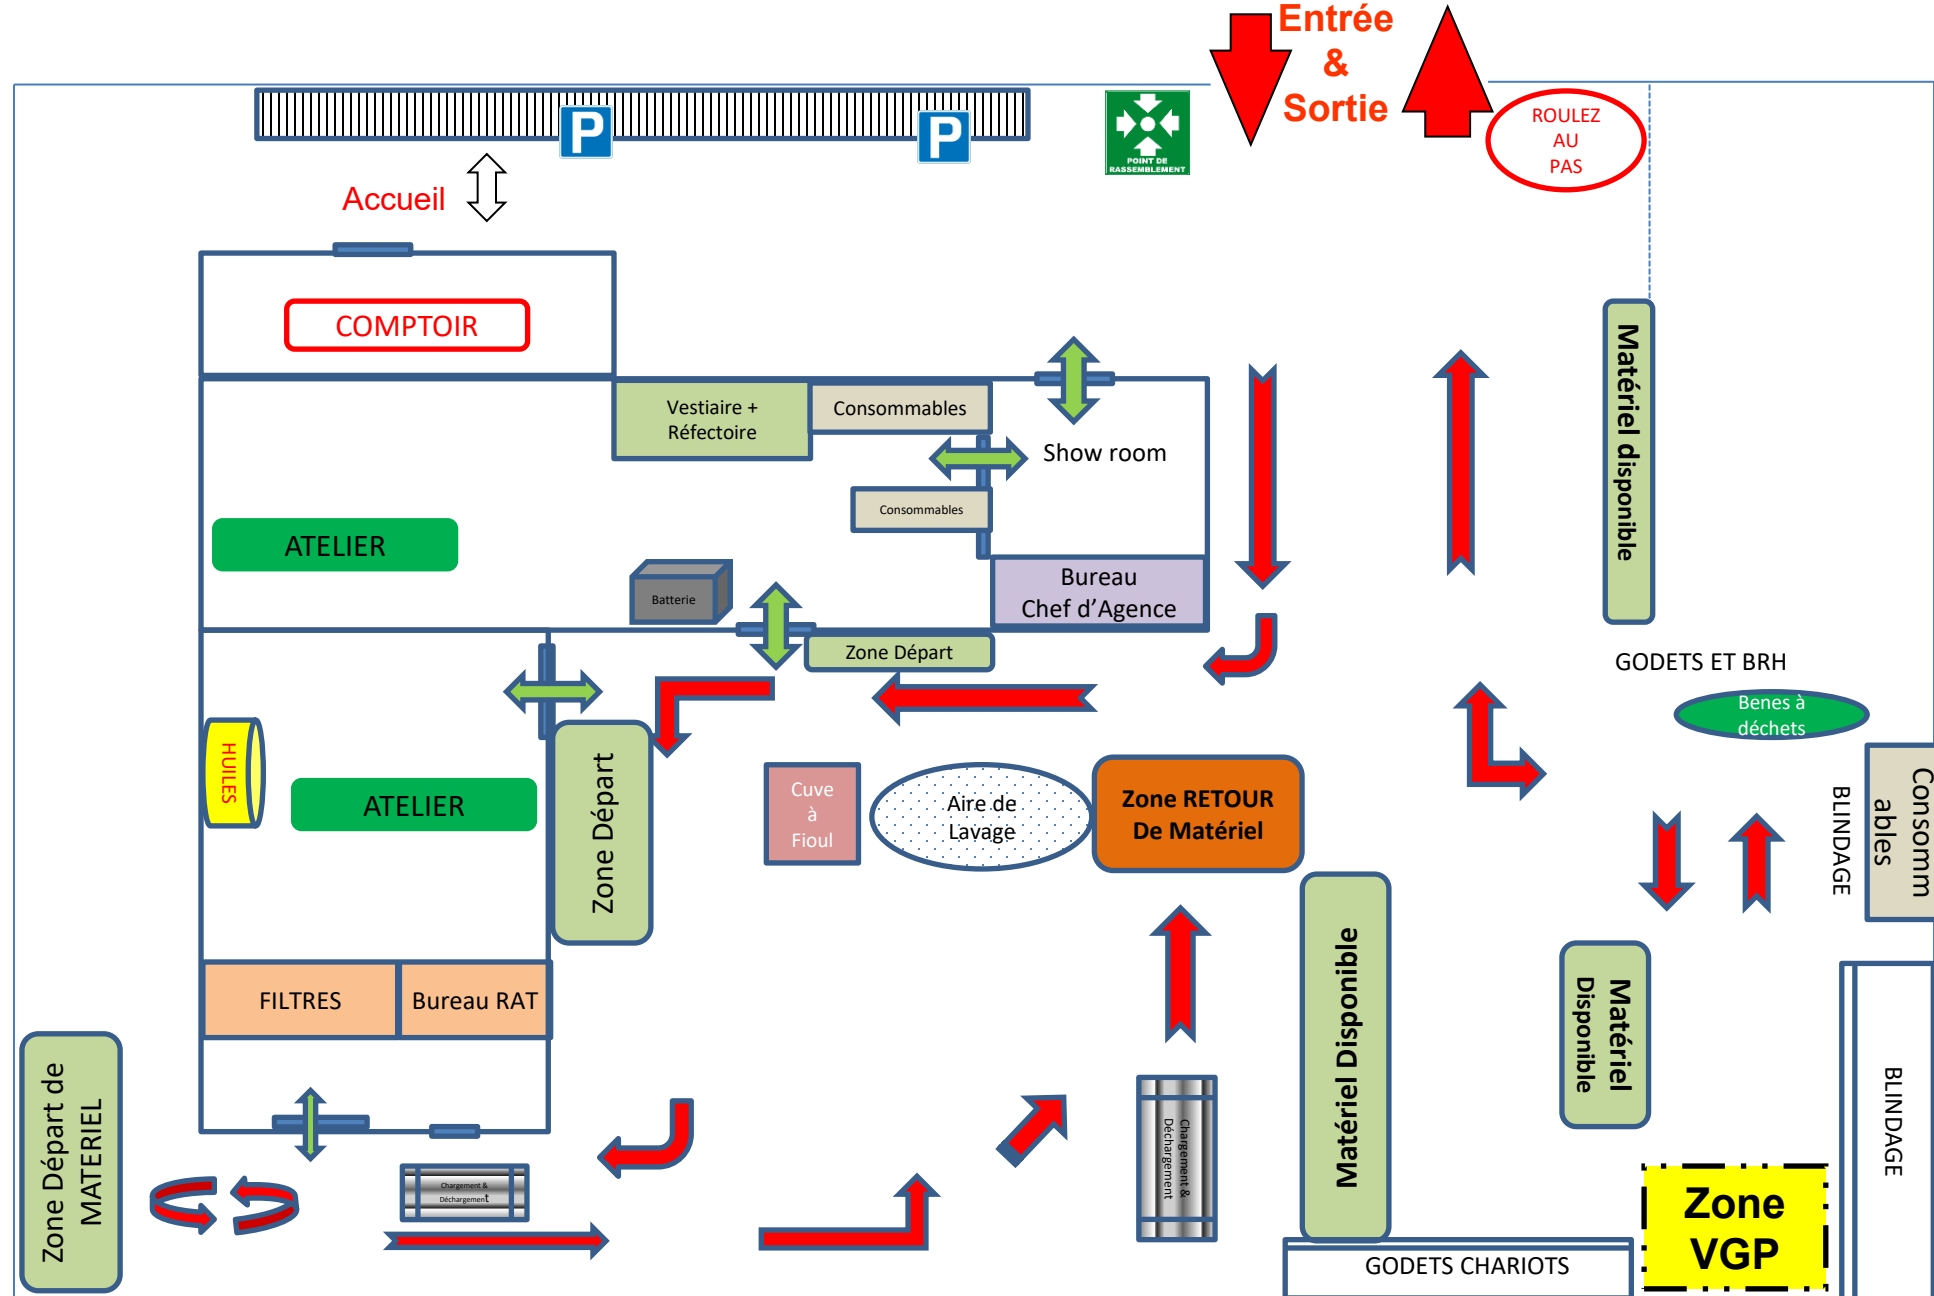

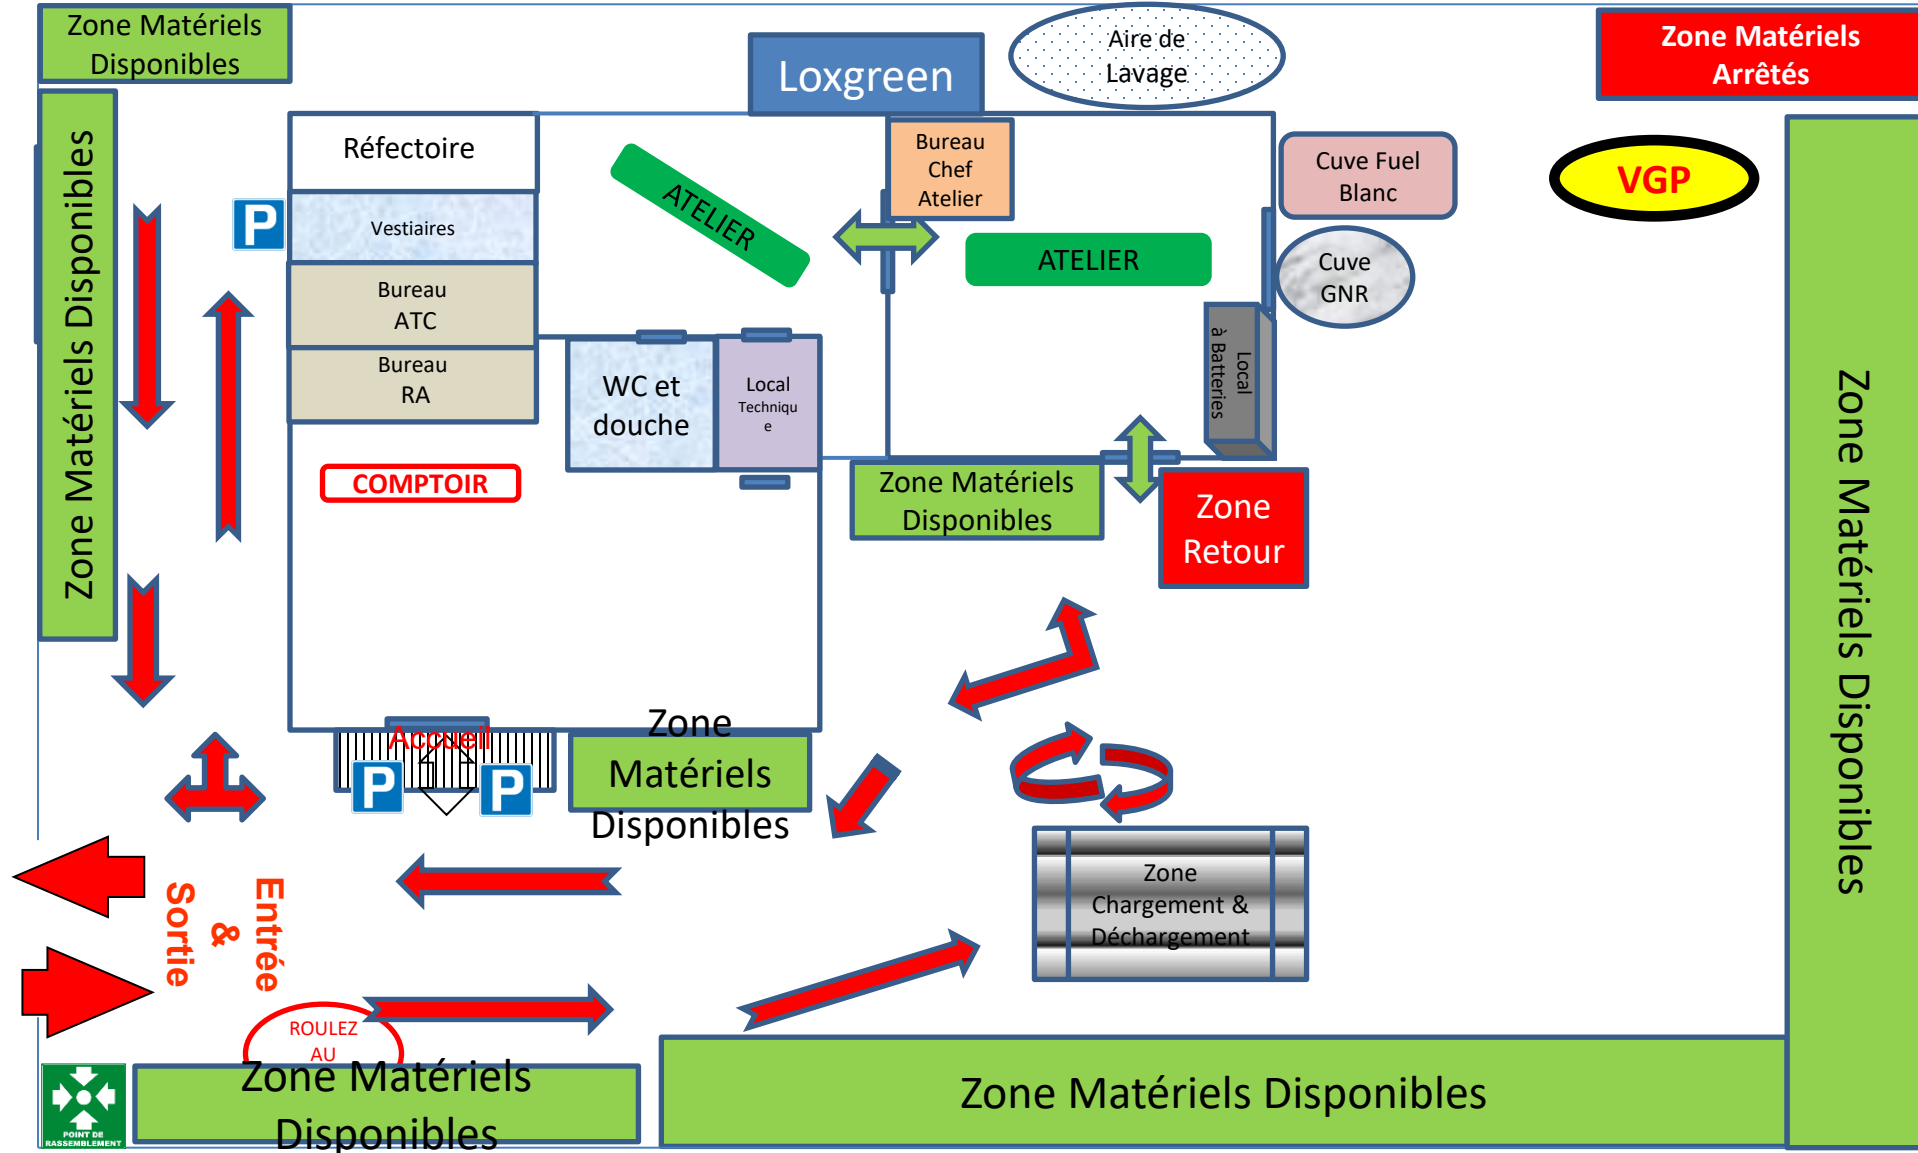

12/2025

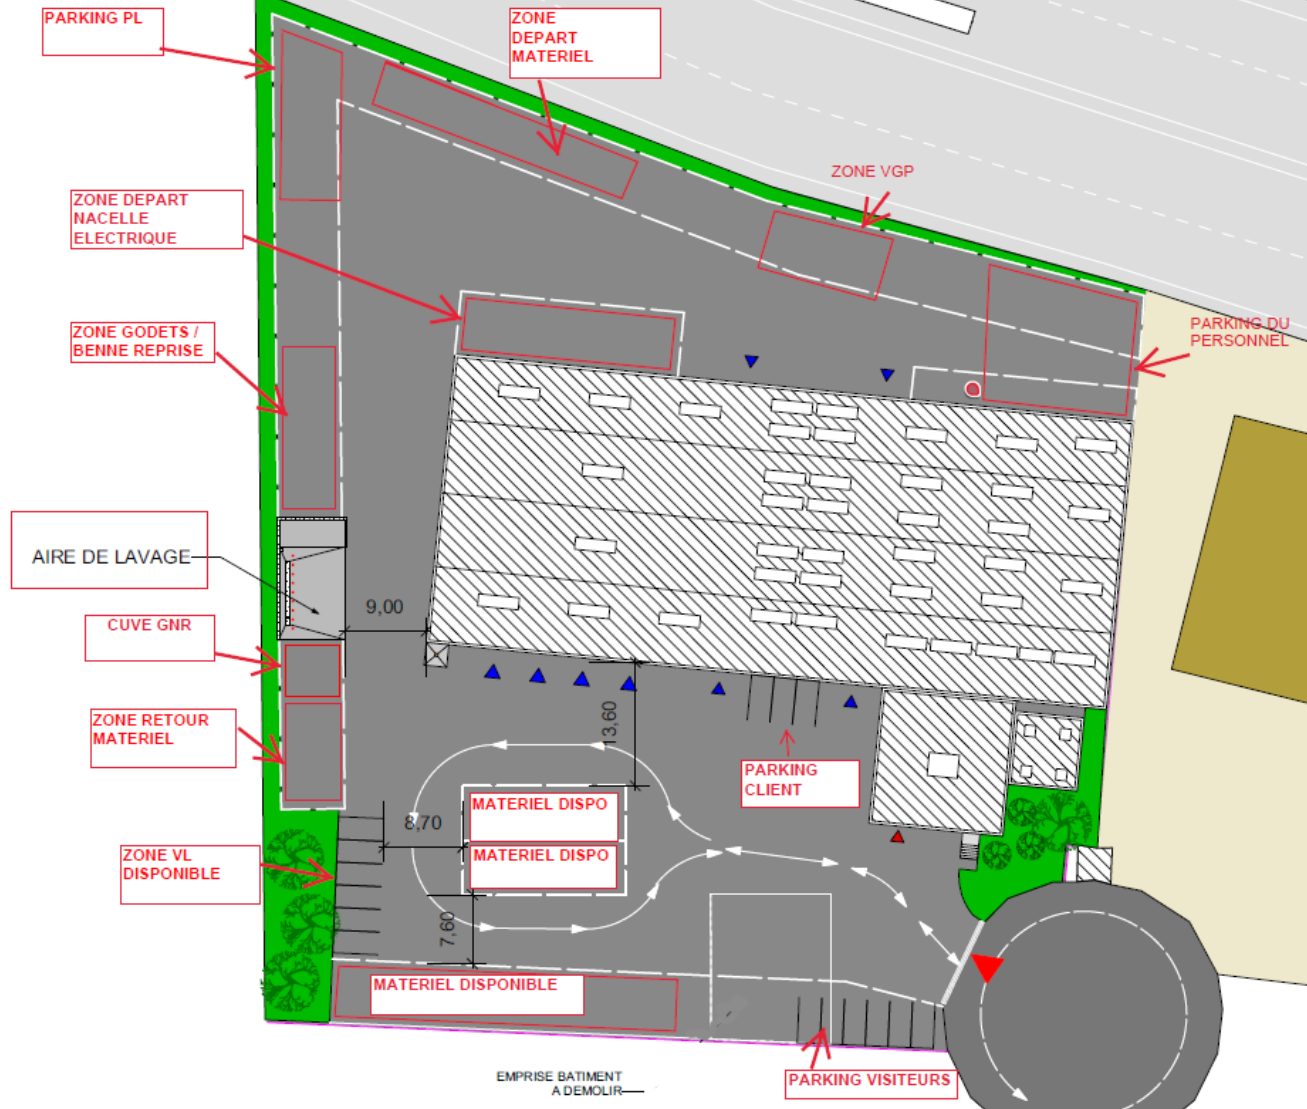



**LOXAM CONFLANS STE HONORINE  
PLAN MASSE PROJET**

**SB 210308 V2  
ECH 1:500 Tirage A3**

**GENIE FLEXION**  
SOLUTIONS - RACCORDS & FLEXIBLES  
78 allée des Erables  
Paris Nord 2  
93420 Villepinte  
Tél : 01 41 55 14 98  
RCS Bobigny 438 107 666

VB

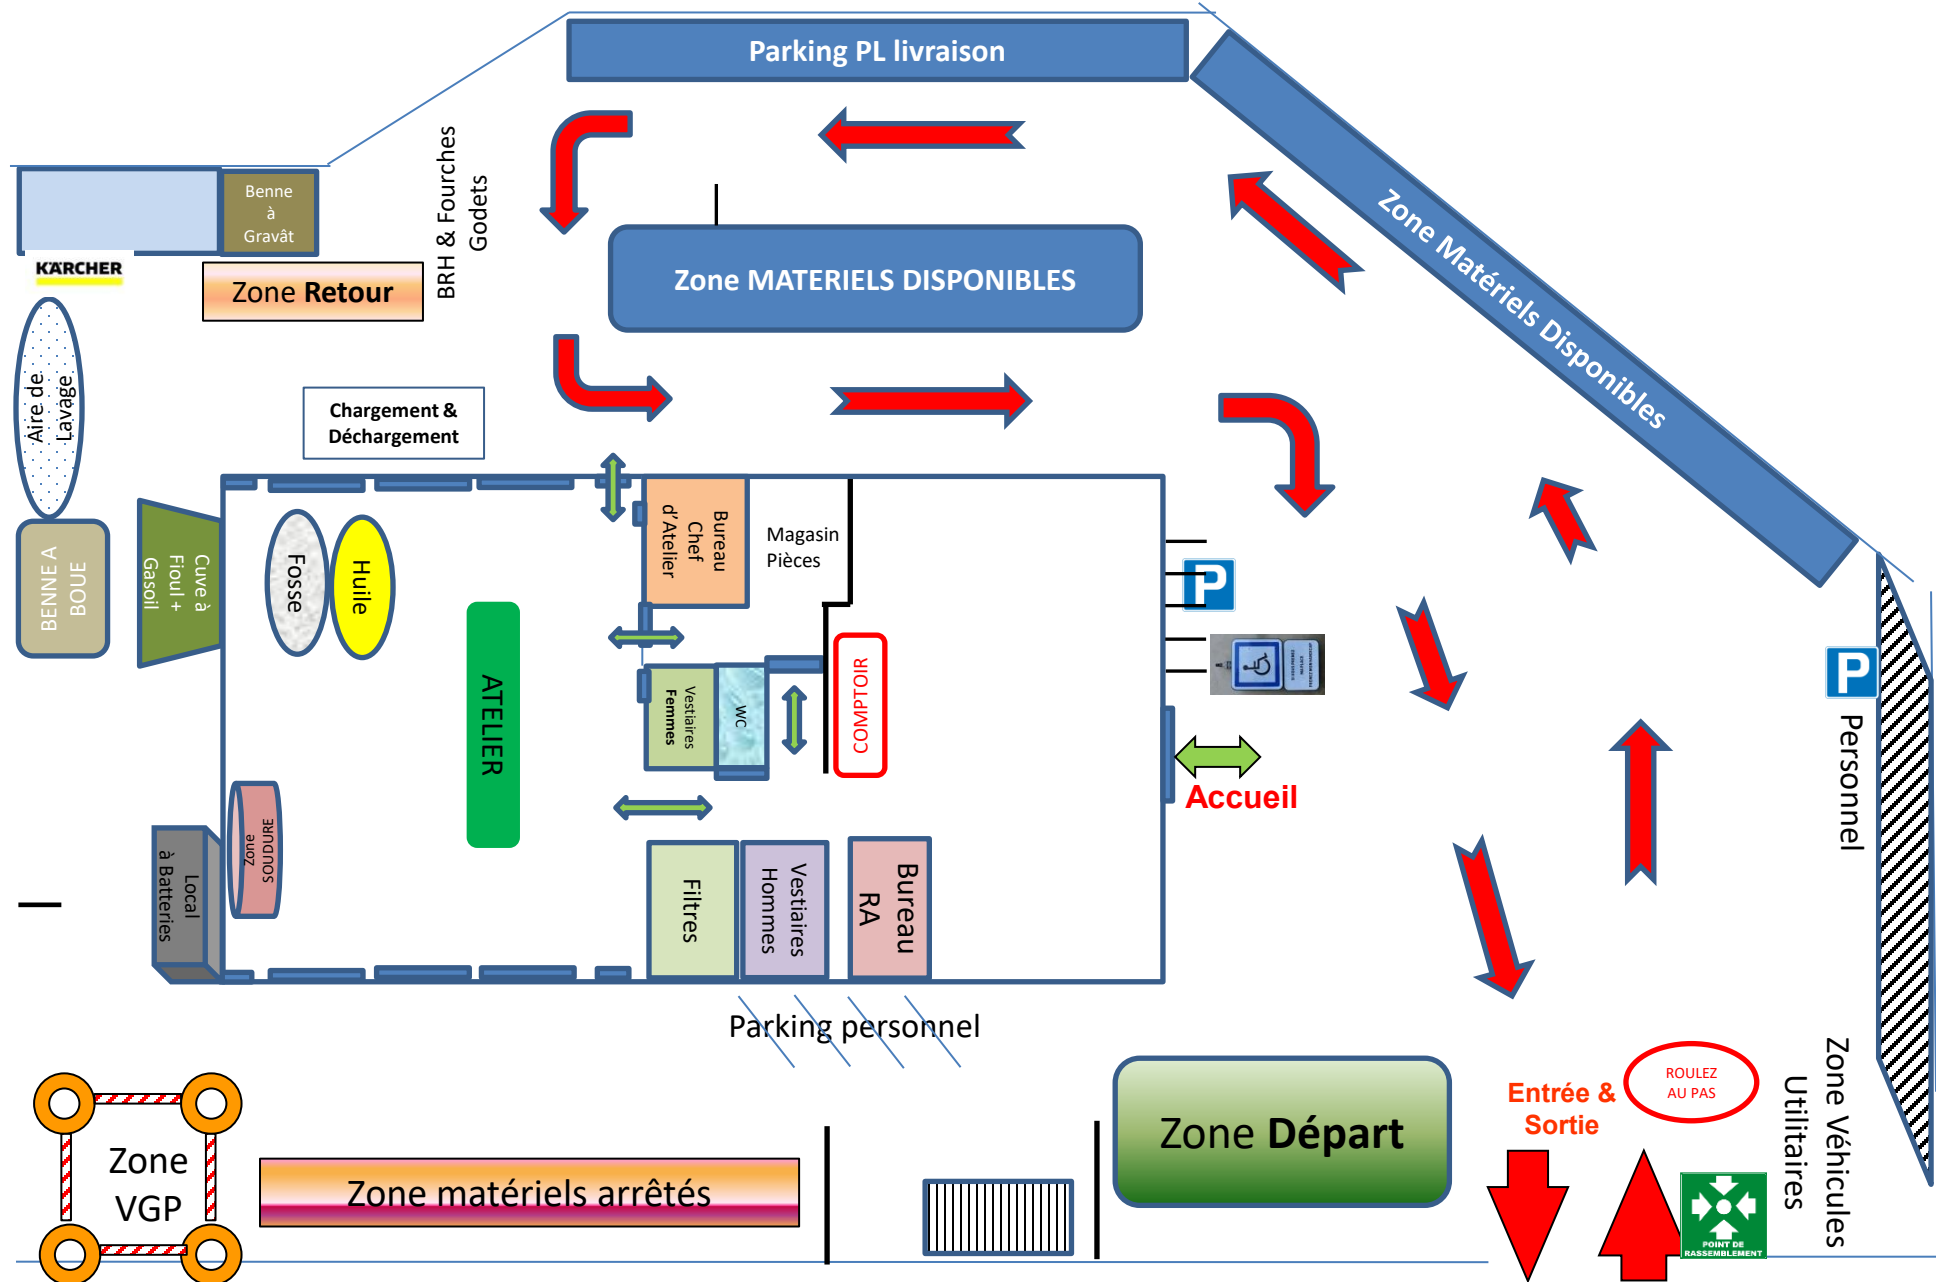

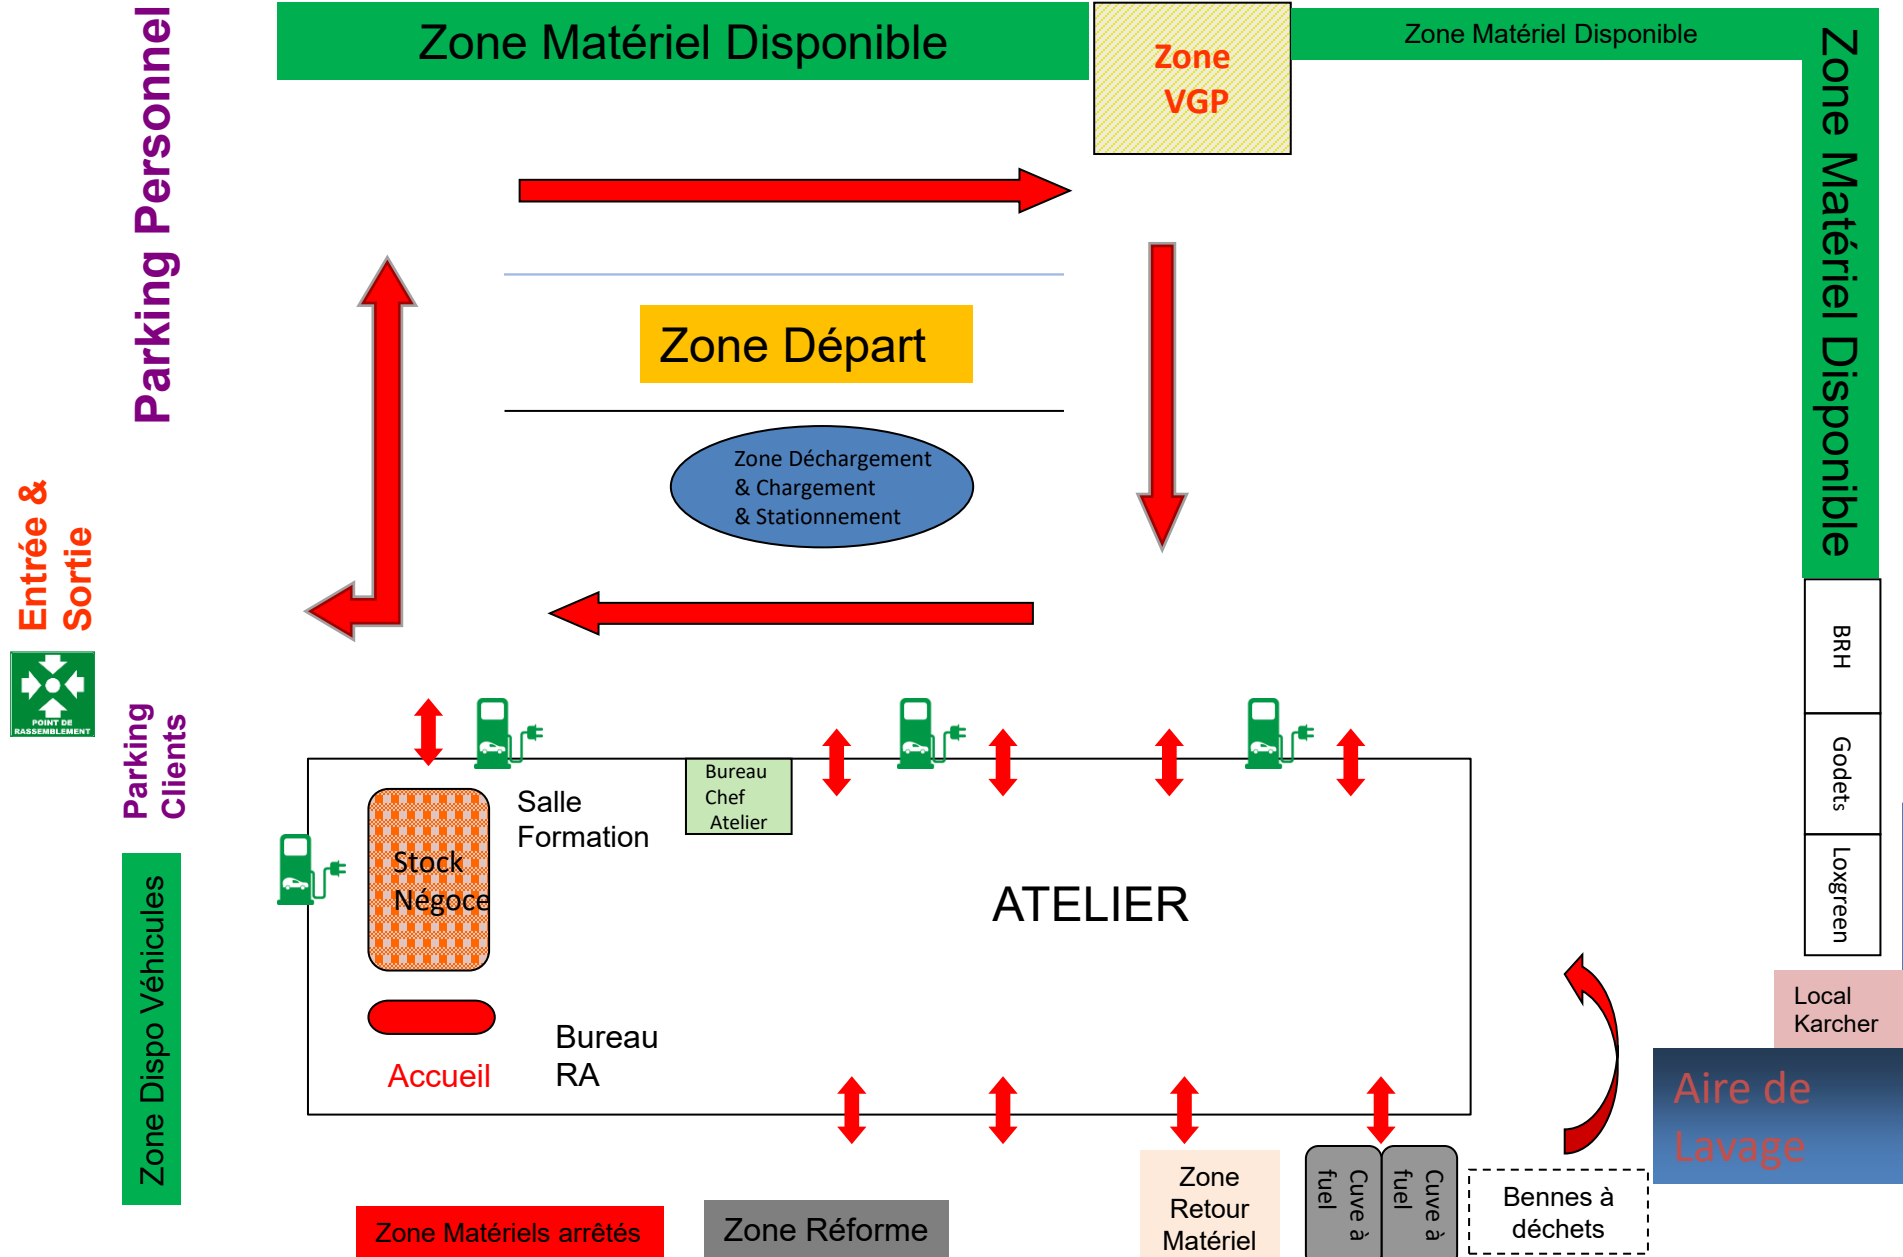

- BRH
- Godets
- Loxgreen

